



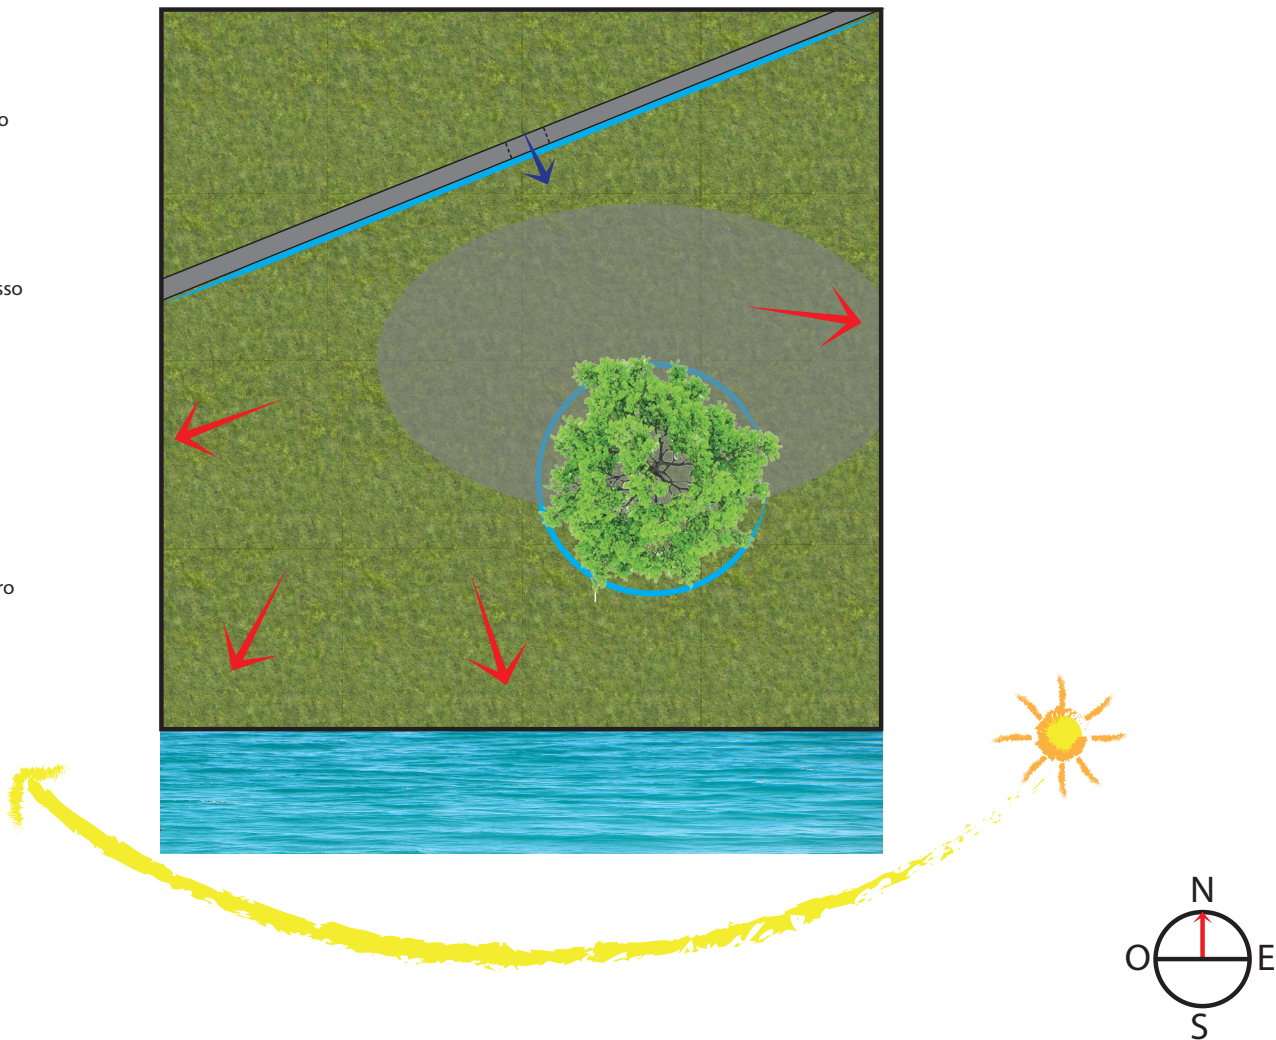


NOME DEL PROGETTO

GRUPPO 10 - Alberto Bellini, Elena Correnti, Francesca Martelli

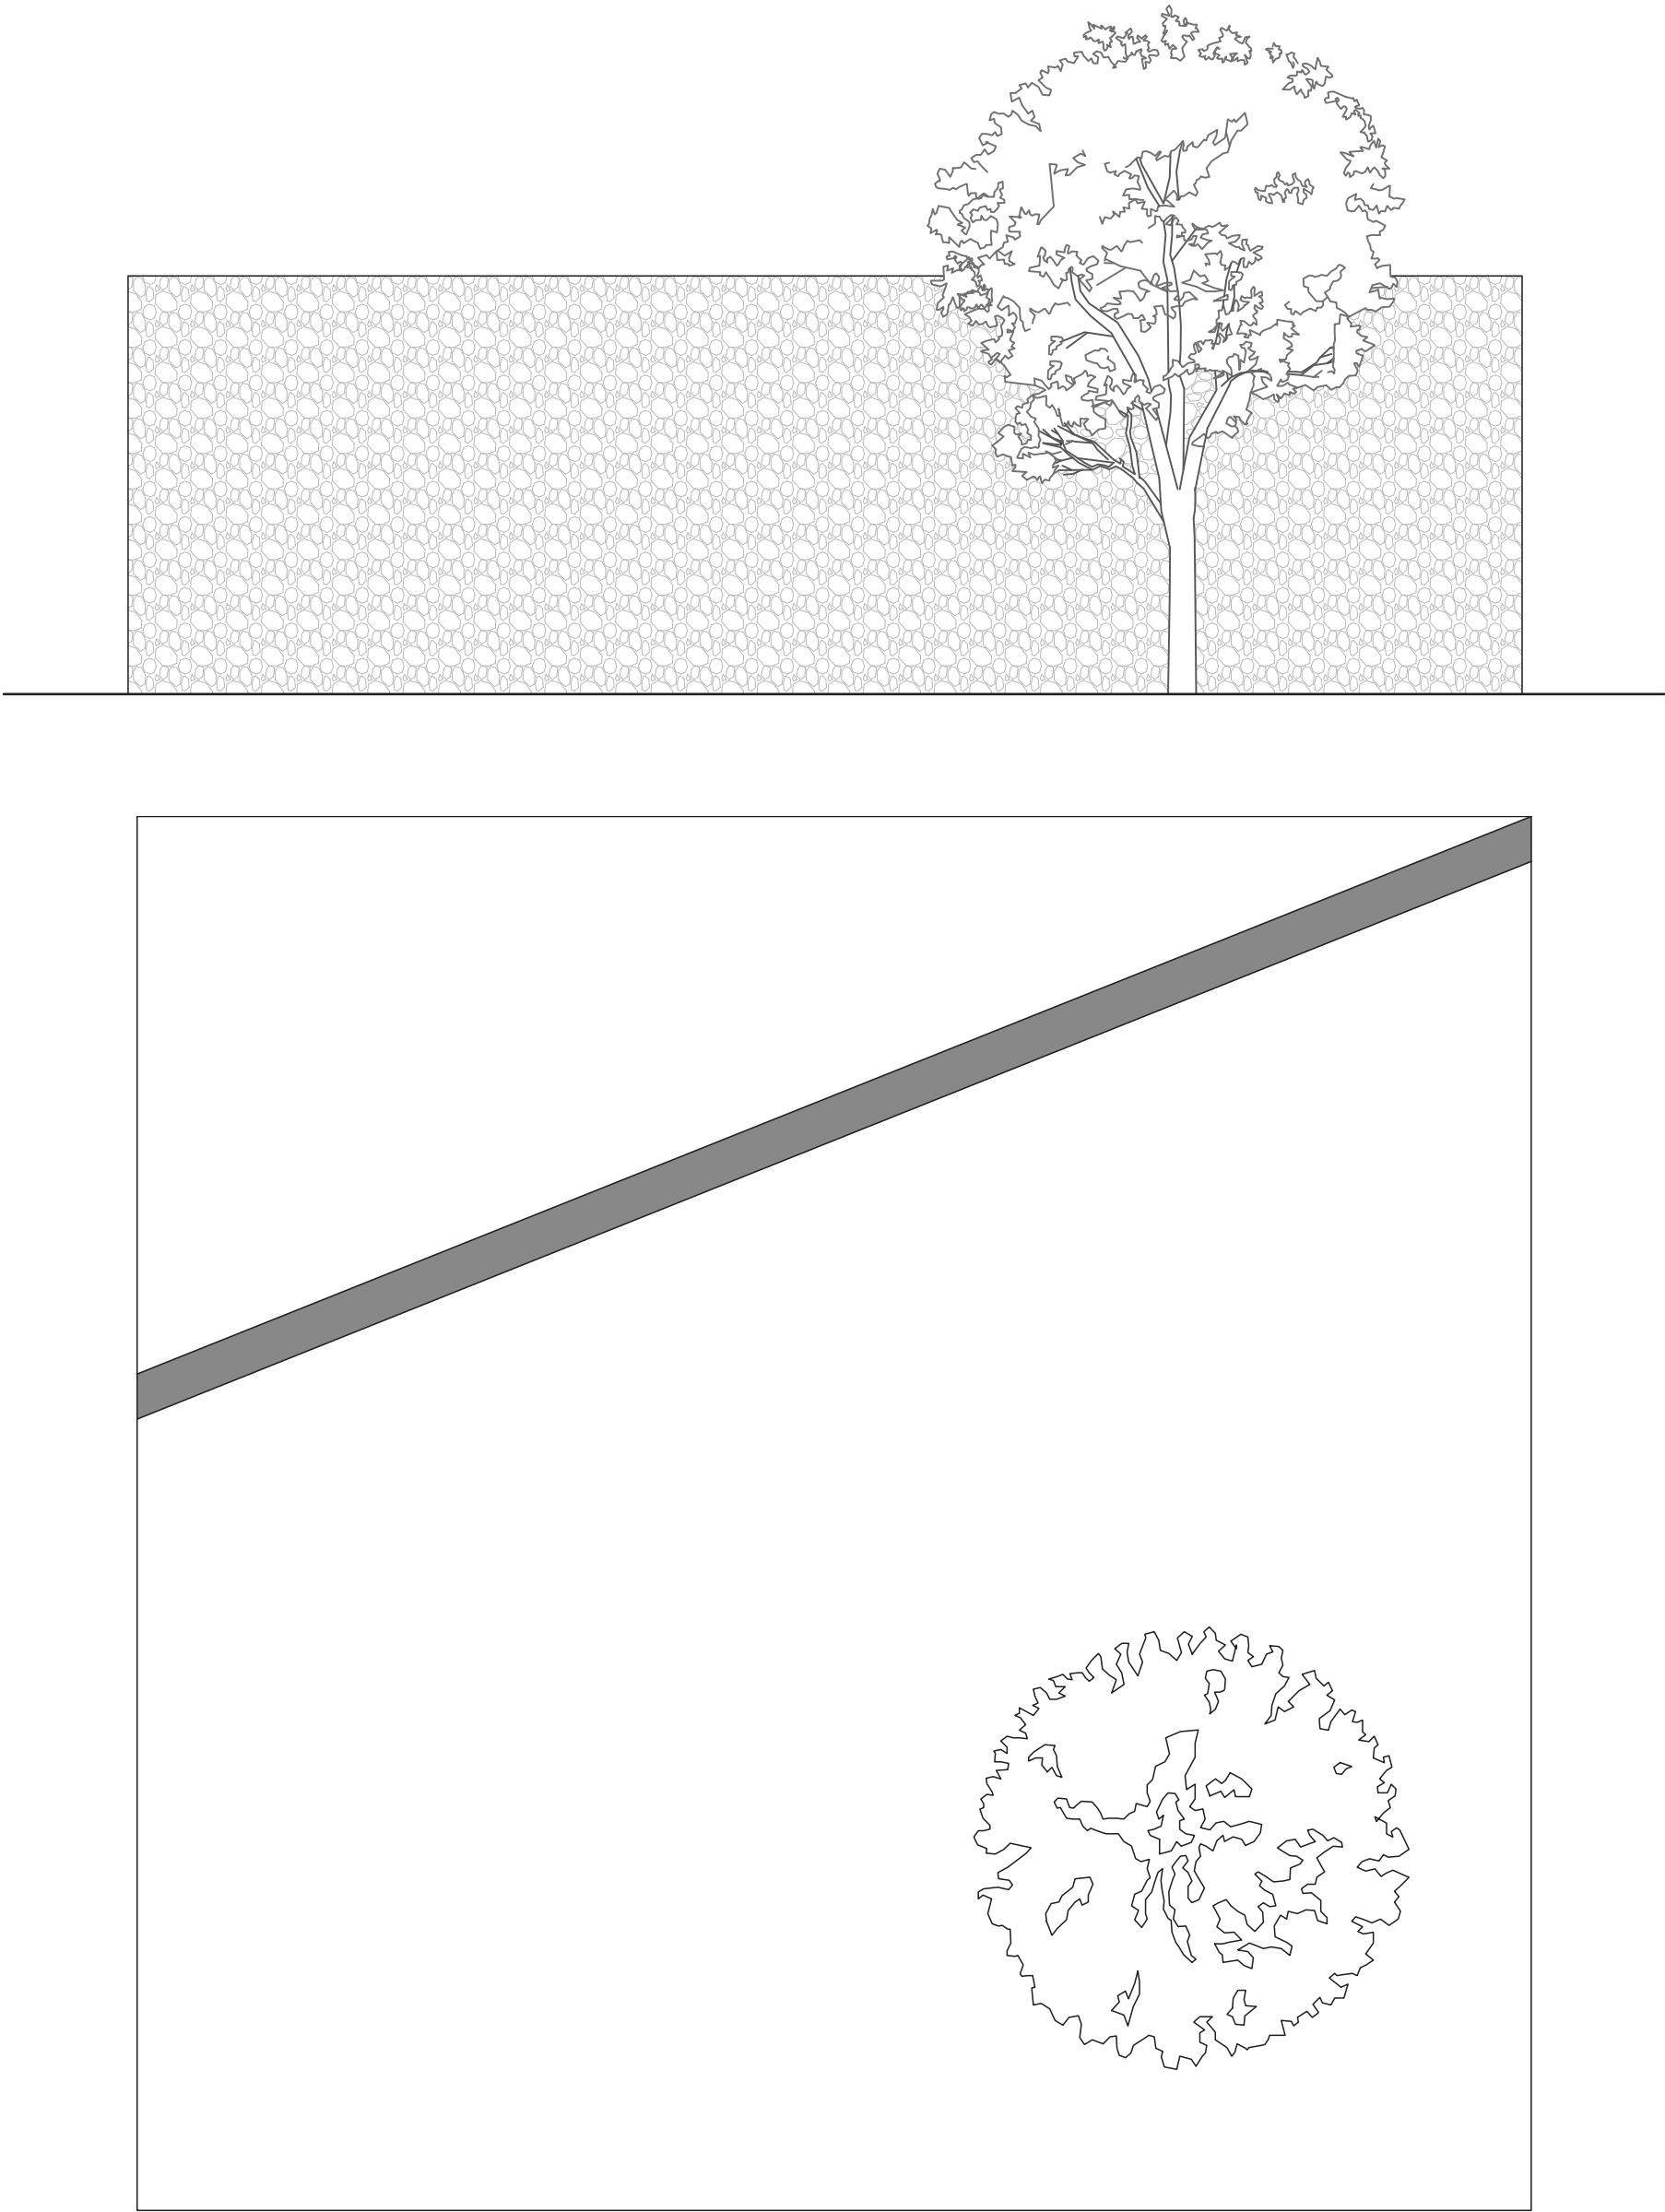

-  Vista sul paesaggio
-  Possibilità di accesso attraverso il muro
-  Limite fisico
-  Ombra albero



LUOGO
Spagna - Isla Major, Siviglia.

VINCOLI

- Clima mediterraneo
- Affluente del Guadalquivir
- Koelreuteria Paniculata, albero latifoglie
- Muro in pietra e calce, h 6 m.


SUPERFICIE (mq)
123 mq.

ANALISI DEGLI UTENTI

- Due genitori di età compresa tra 25 e 30 anni
 1. Fernando: 32 anni, scrittore che passa molto tempo nella casa, ha bisogno di uno spazio appartato in cui lavorare in tranquillità.
 2. Consuelo: 30 anni, proprietaria di una libreria con tre dipendenti, lavora part time. Ama cucinare.
 3. Rodrigo: 6 anni, frequenta la scuola elementare.
- Non hanno animali.
- Nei weekend fanno trekking e lunghe passeggiate.



NOME DEL PROGETTO

GRUPPO 10 - Alberto Bellini, Elena Correnti, Francesca Martelli

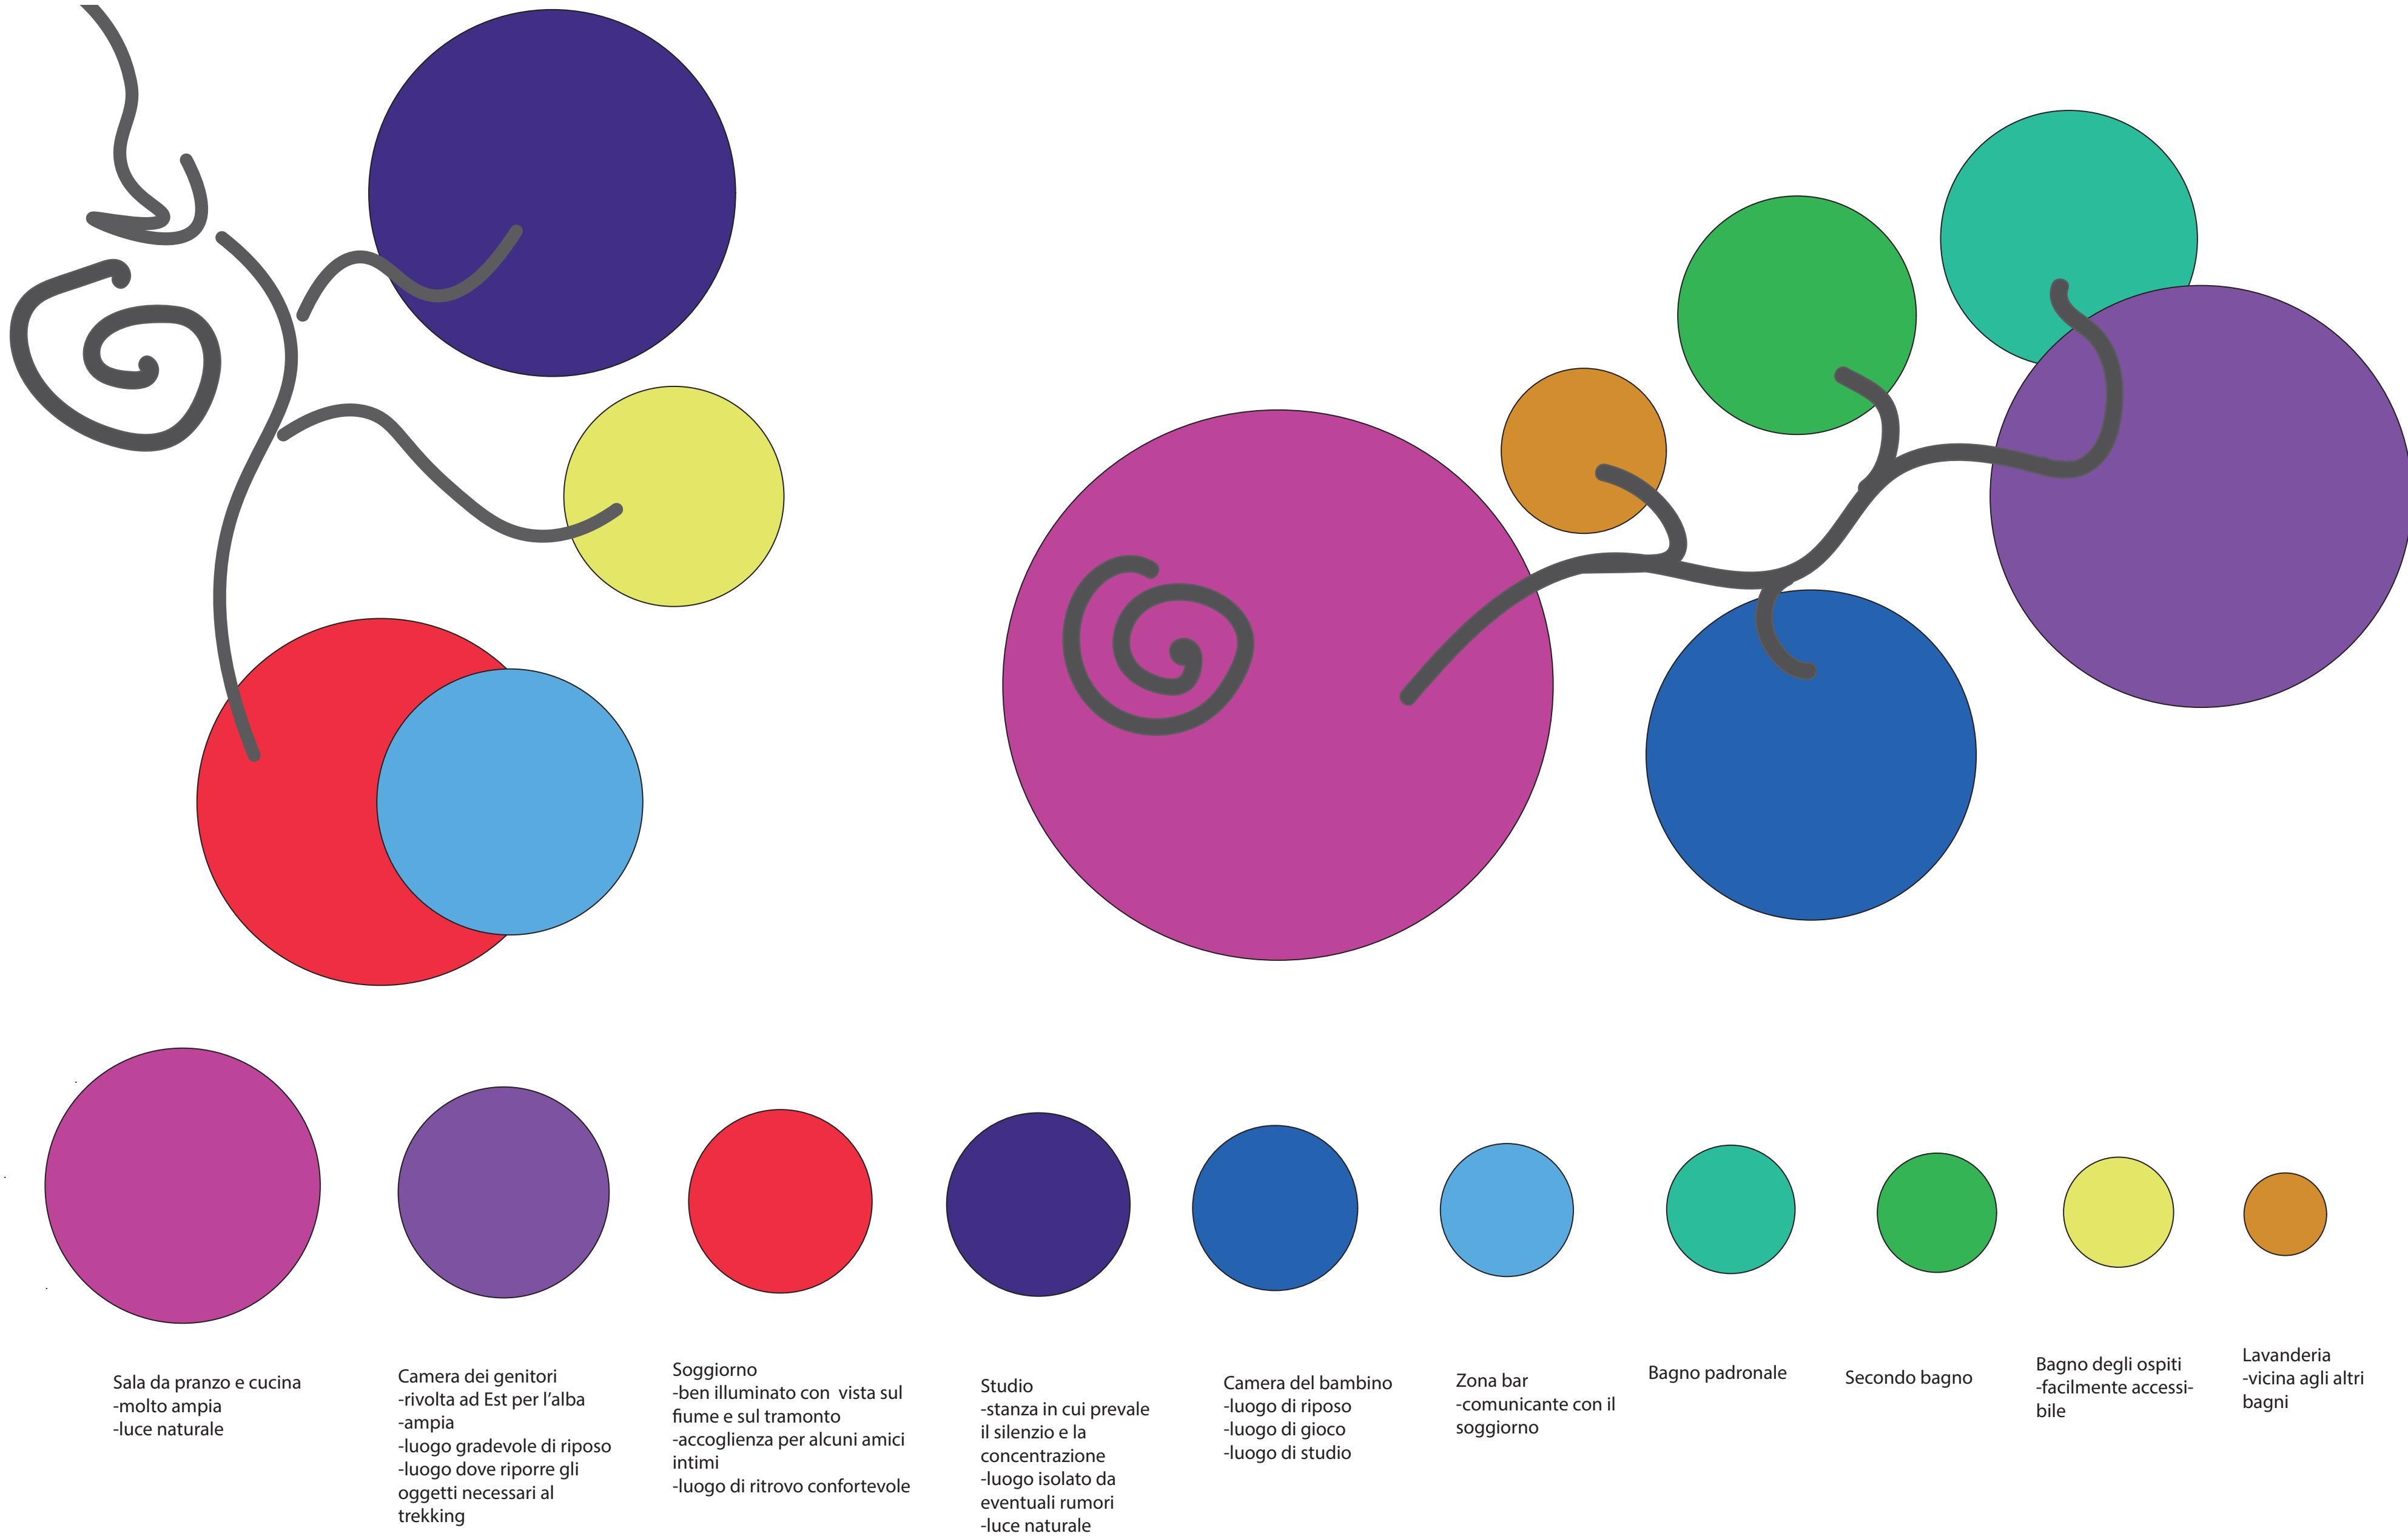


NOME DEL PROGETTO

GRUPPO 10 - Alberto Bellini, Elena Correnti, Francesca Martelli

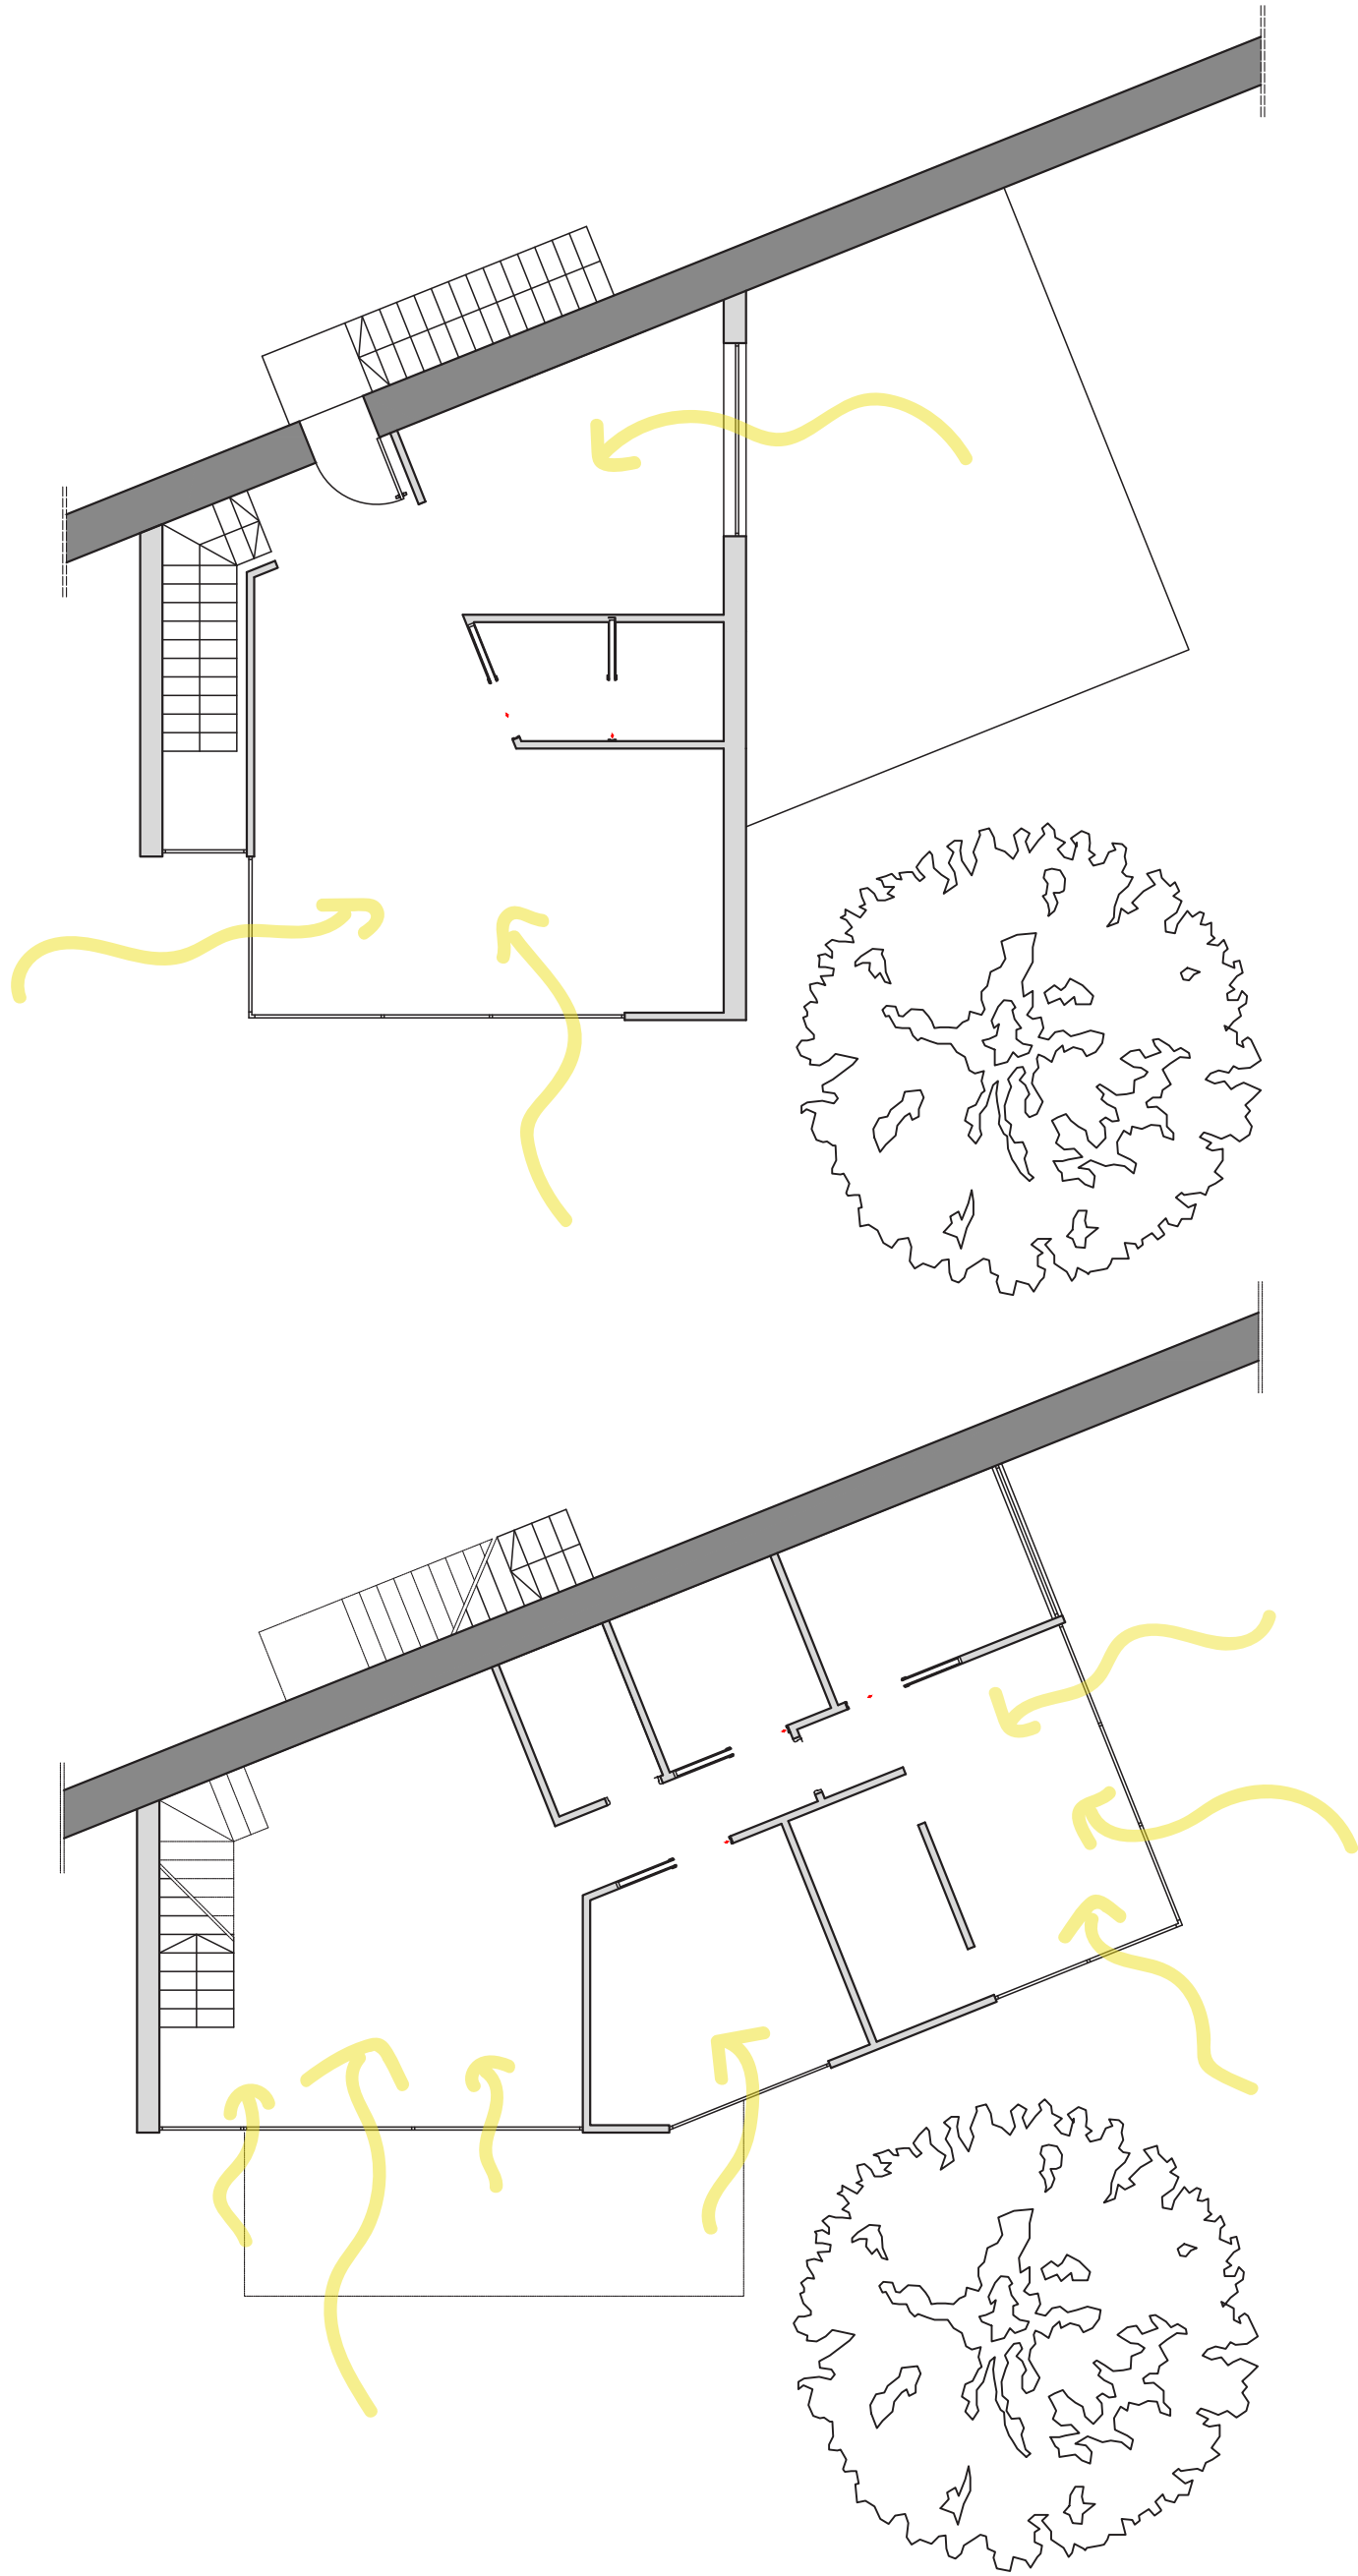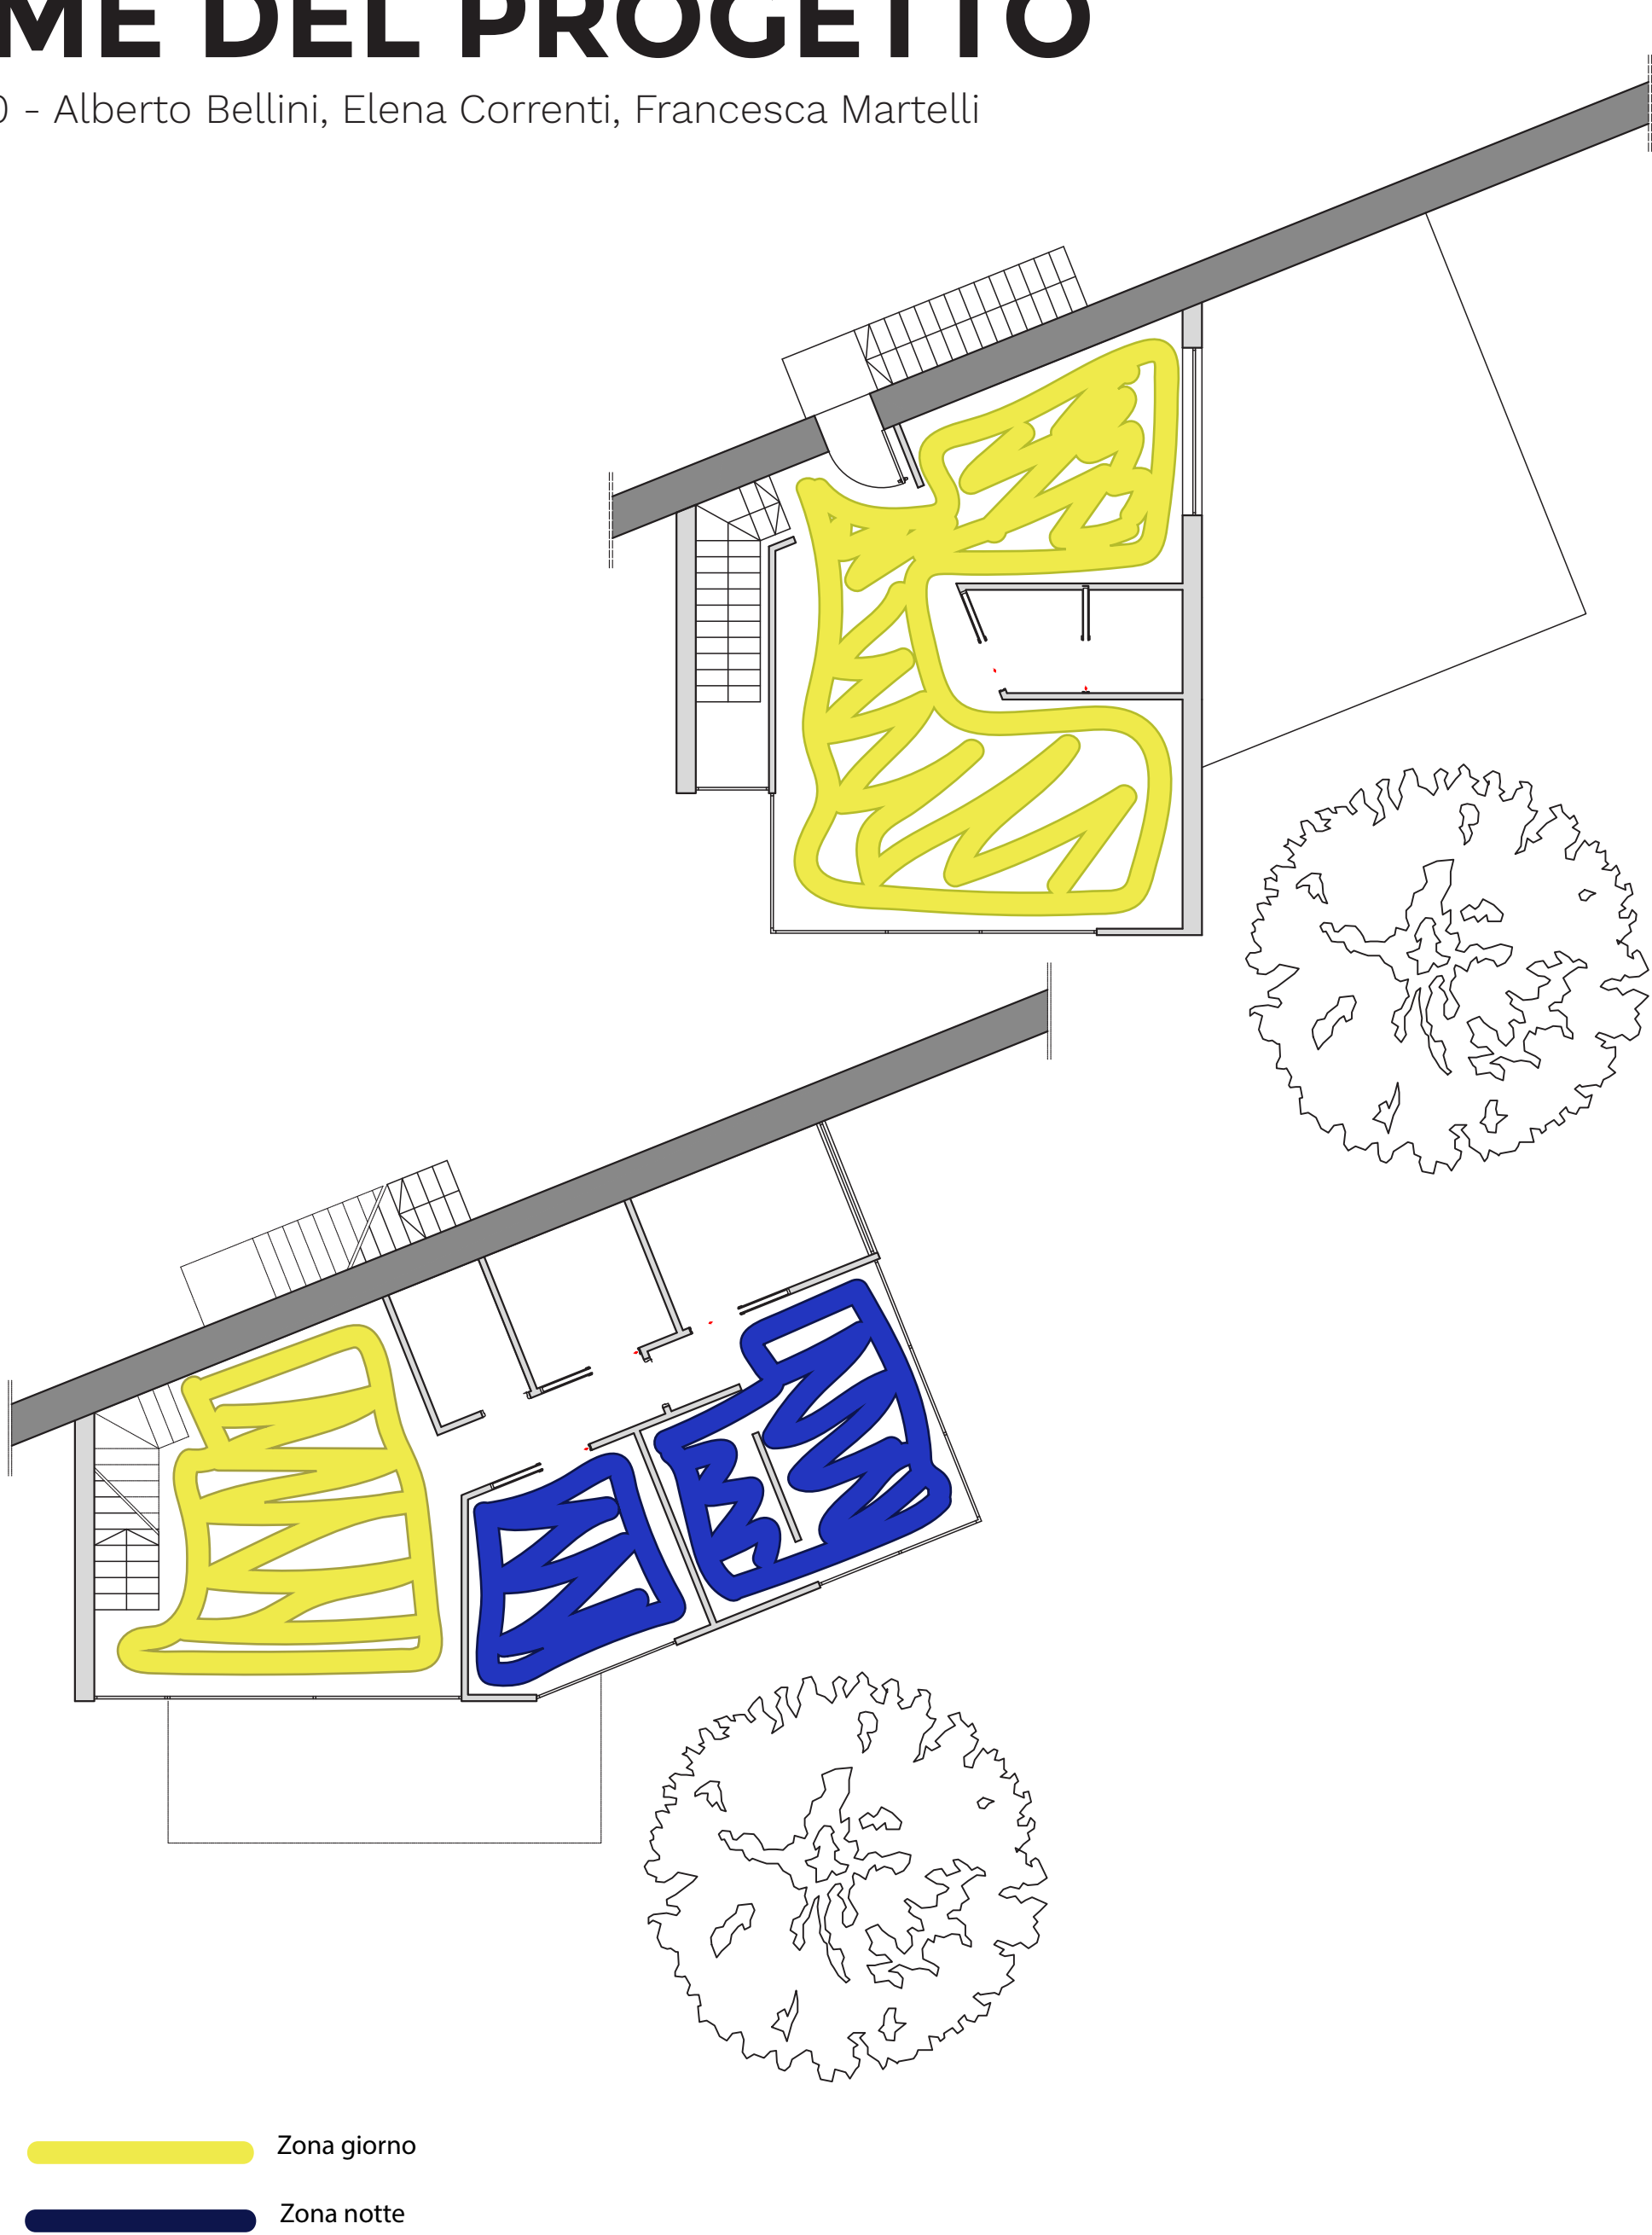

NOME DEL PROGETTO

GRUPPO 10 - Alberto Bellini, Elena Correnti, Francesca Martelli

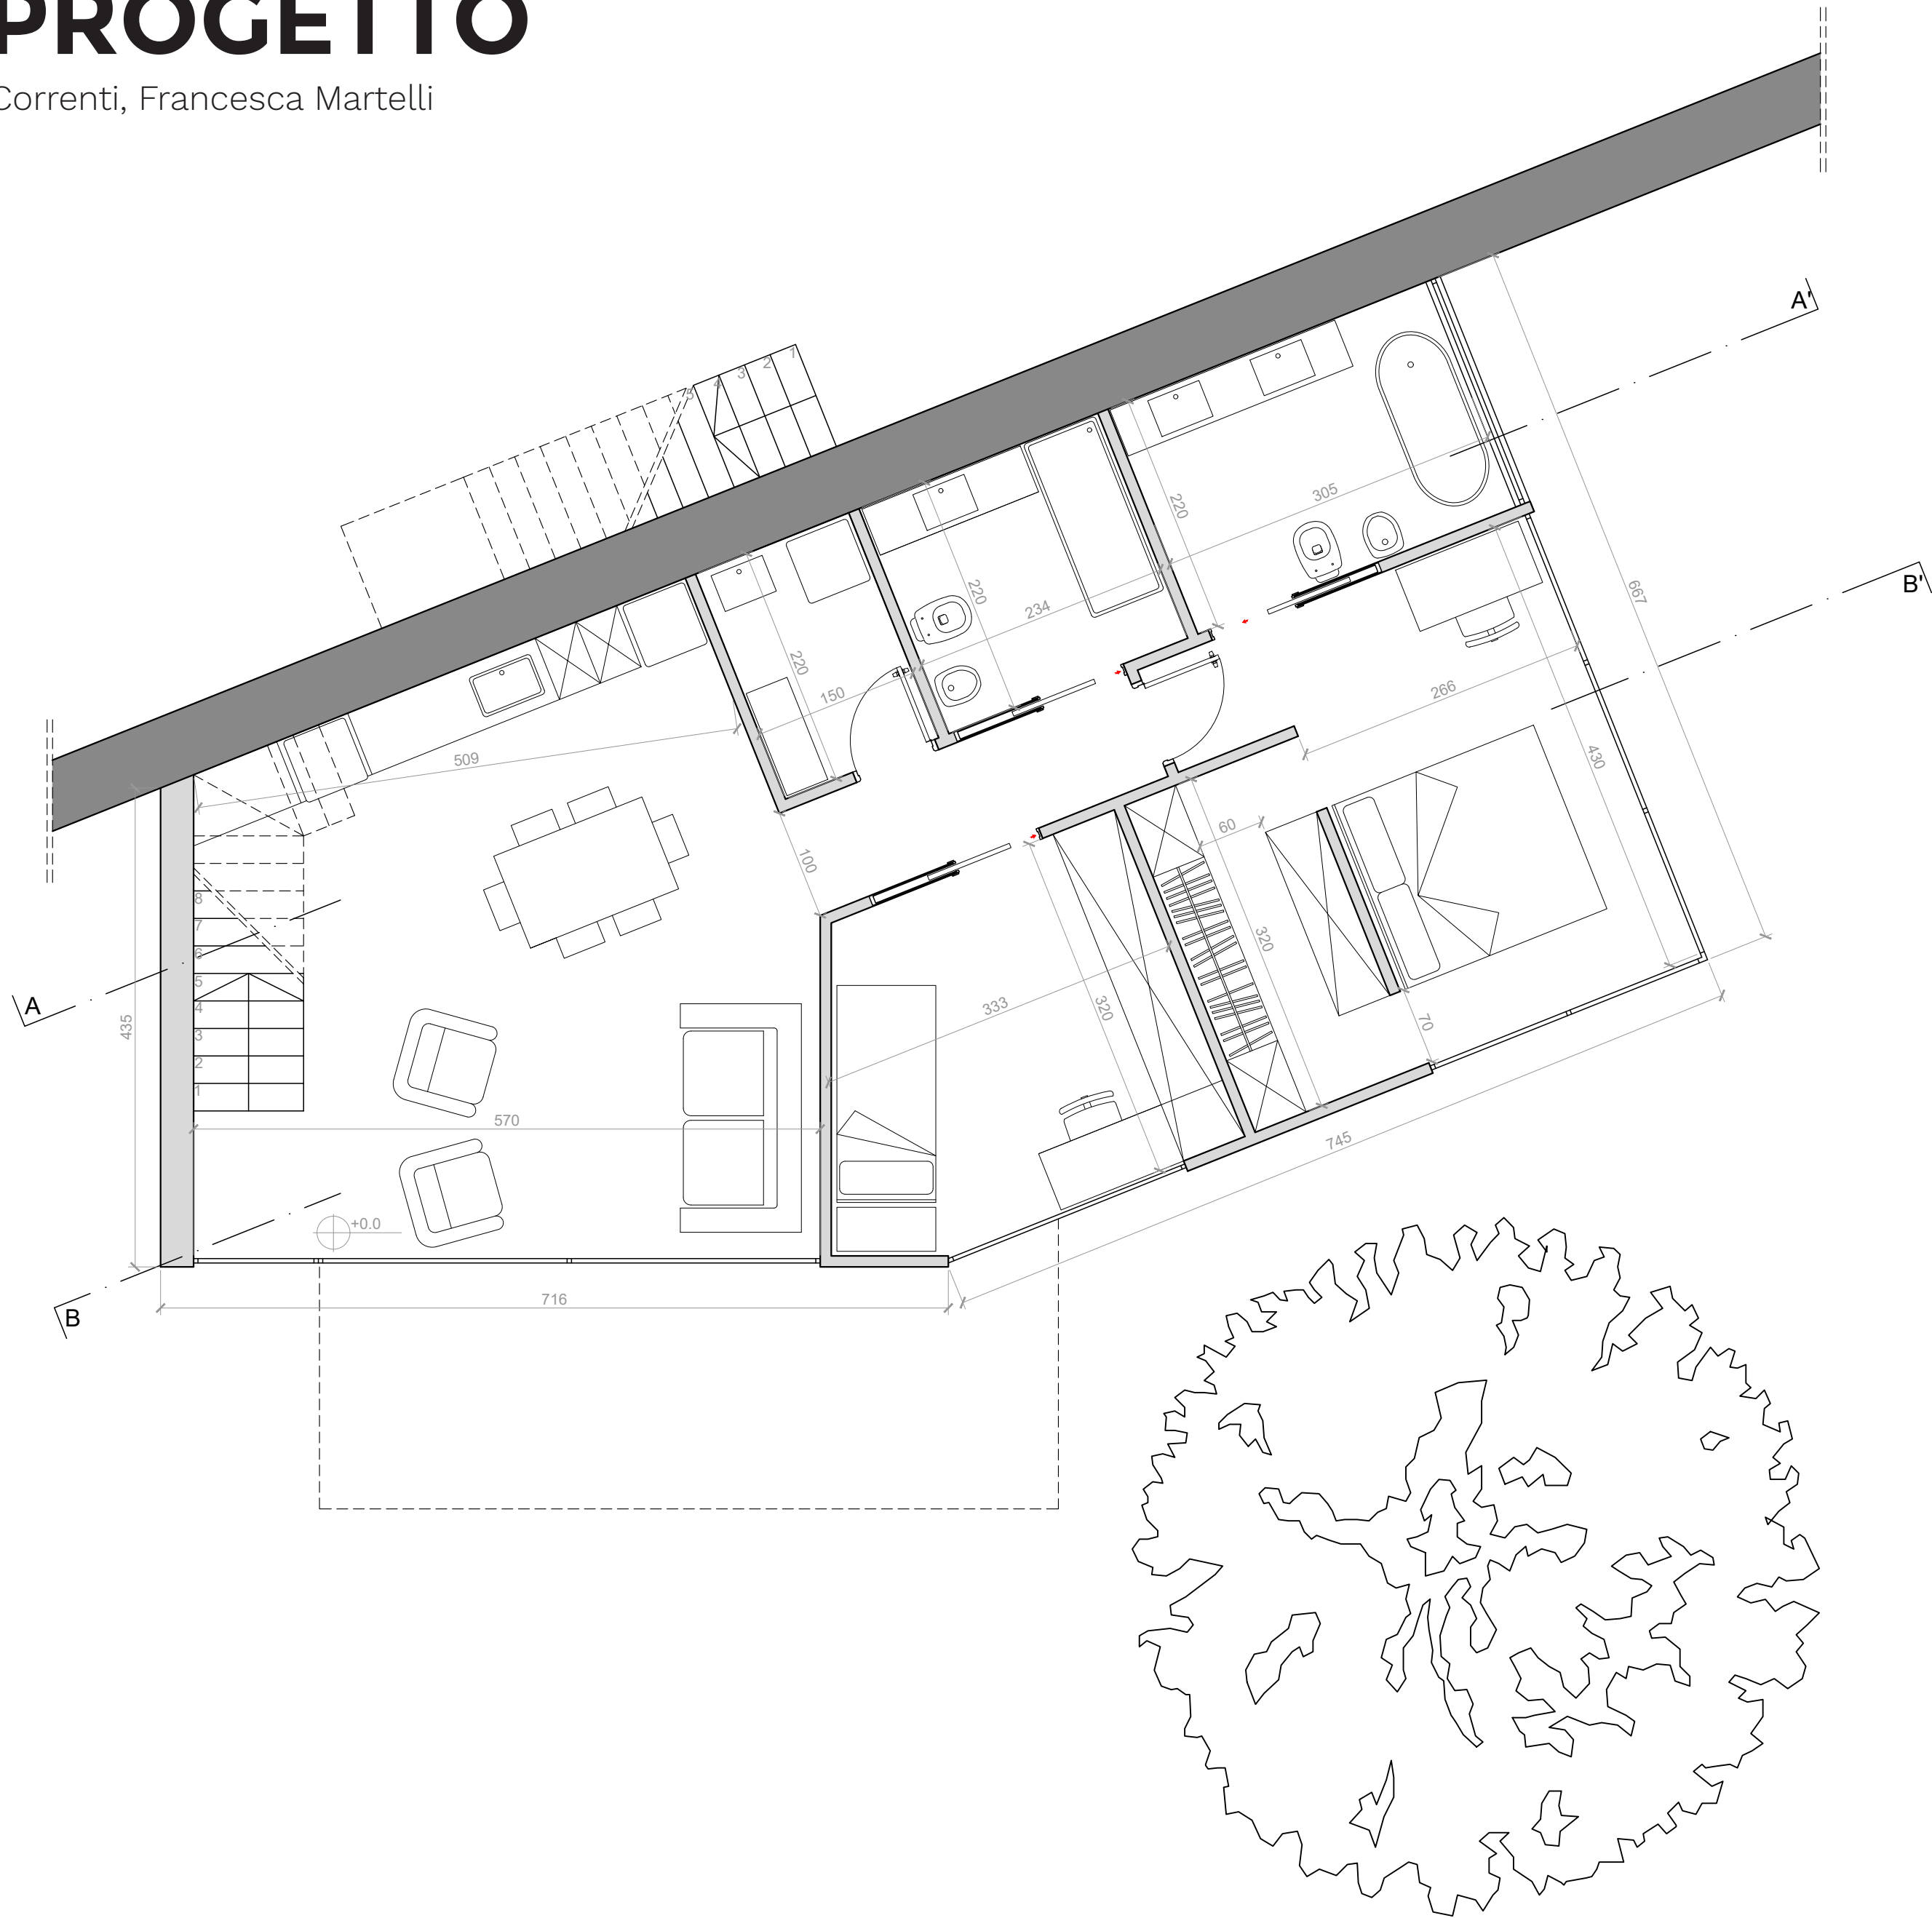


pianta piano terra

scala 1:50

NOME DEL PROGETTO

GRUPPO 10 - Alberto Bellini, Elena Correnti, Francesca Martelli

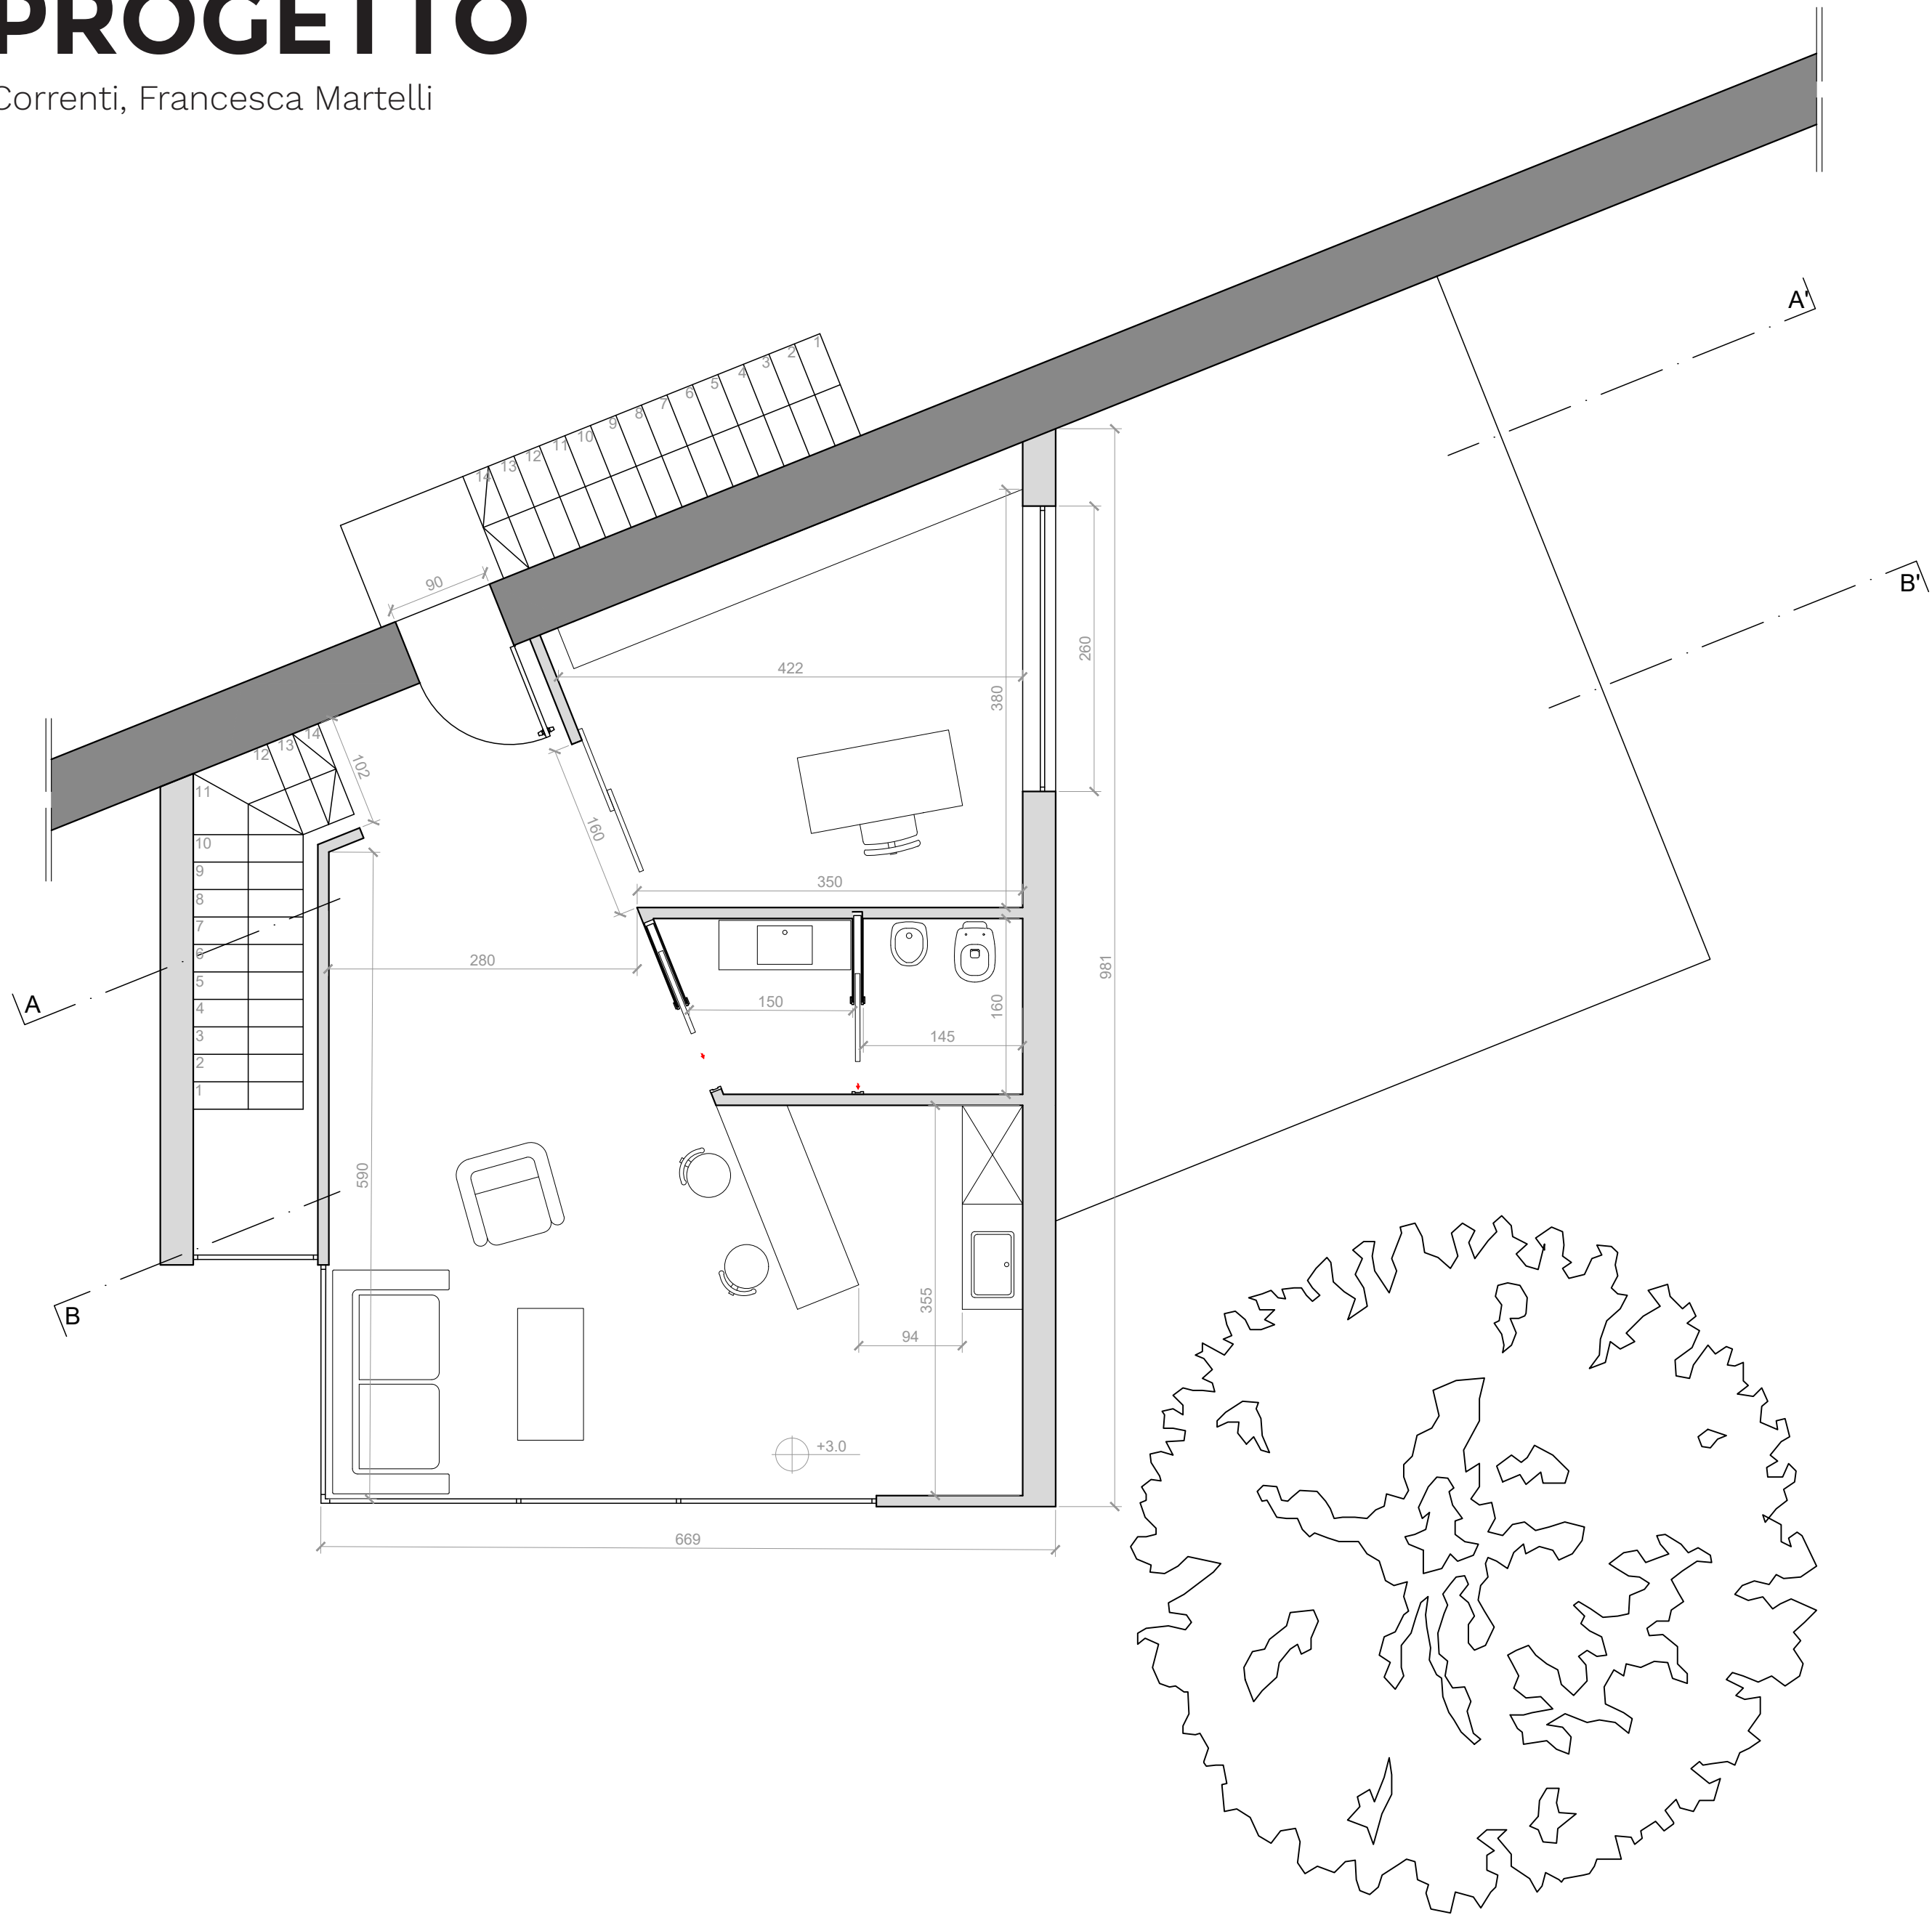


pianta primo piano

scala 1:50

NOME DEL PROGETTO

GRUPPO 10 - Alberto Bellini, Elena Correnti, Francesca Martelli

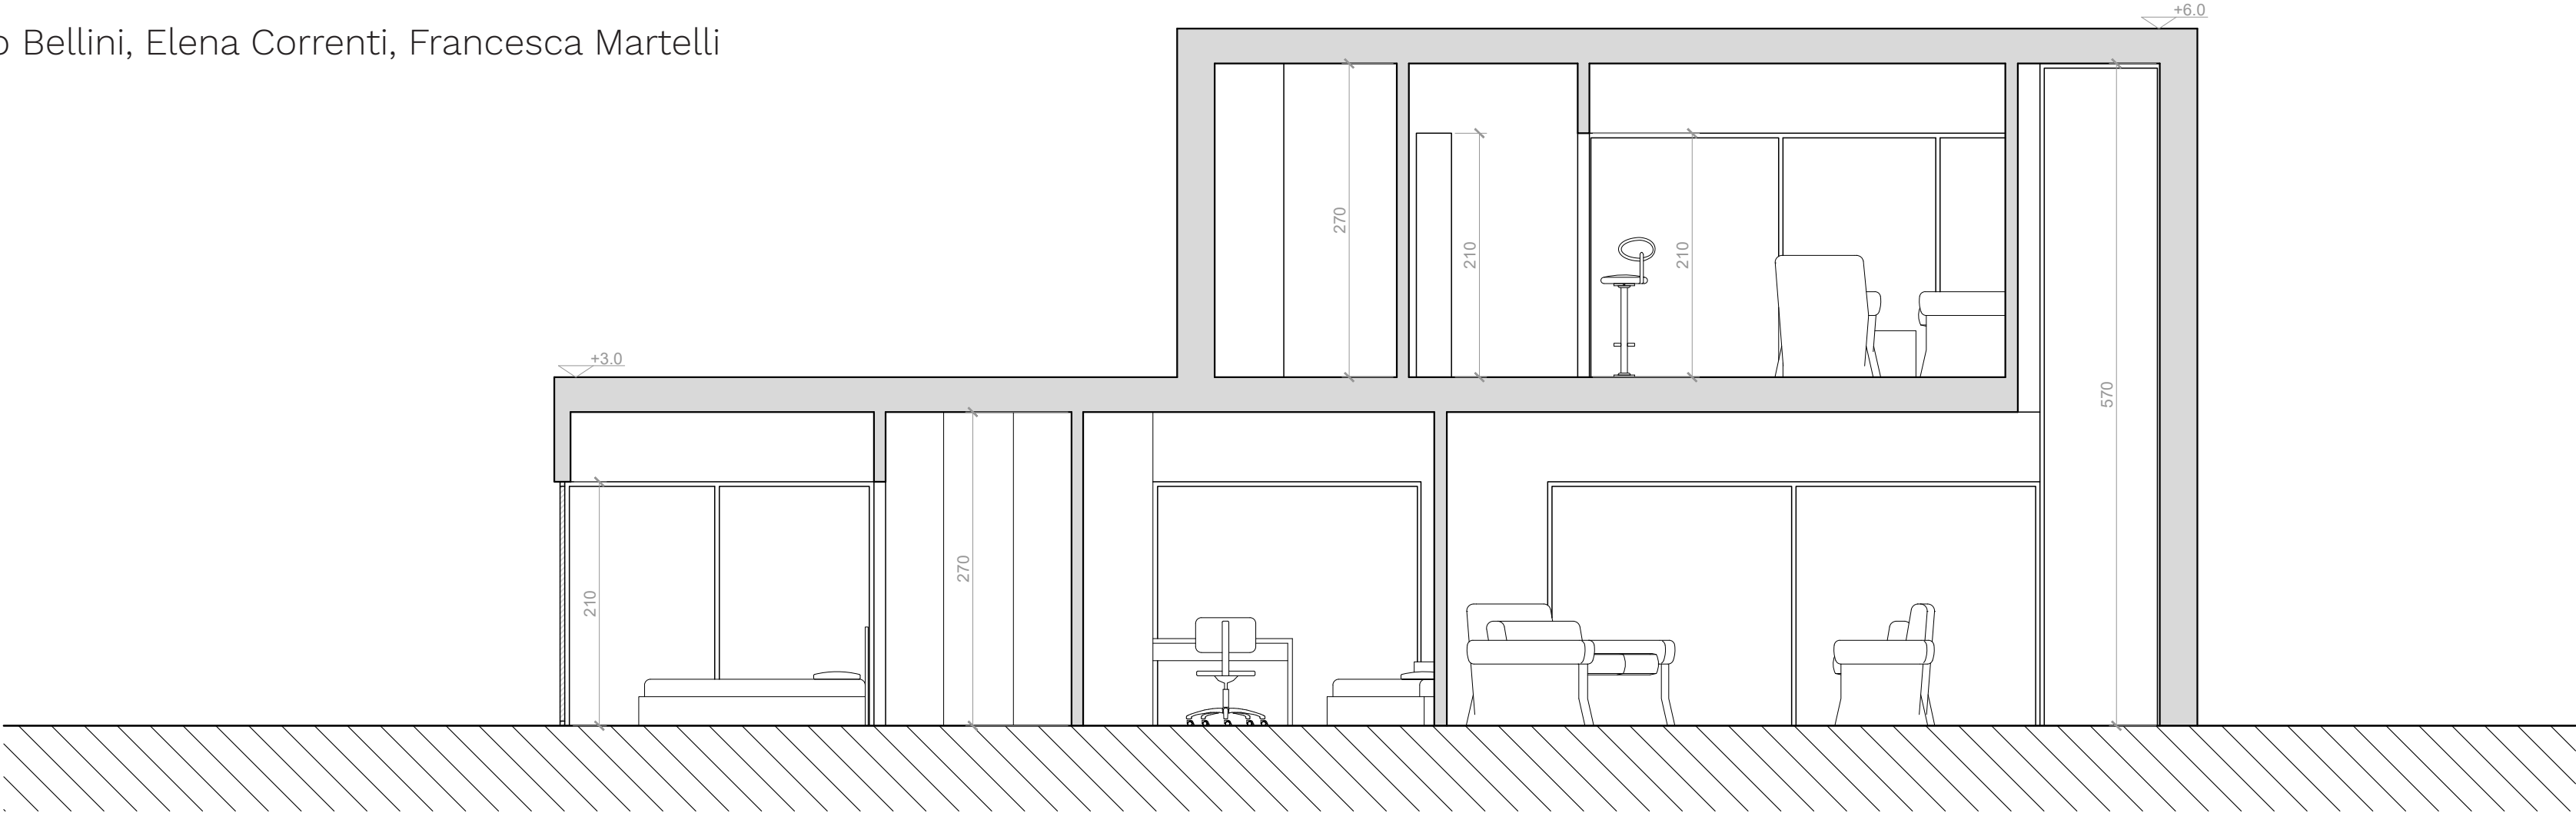

sezione B-B'




sezione A-A'

scala 1:50

NOME DEL PROGETTO

GRUPPO 10 - Alberto Bellini, Elena Correnti, Francesca Martelli

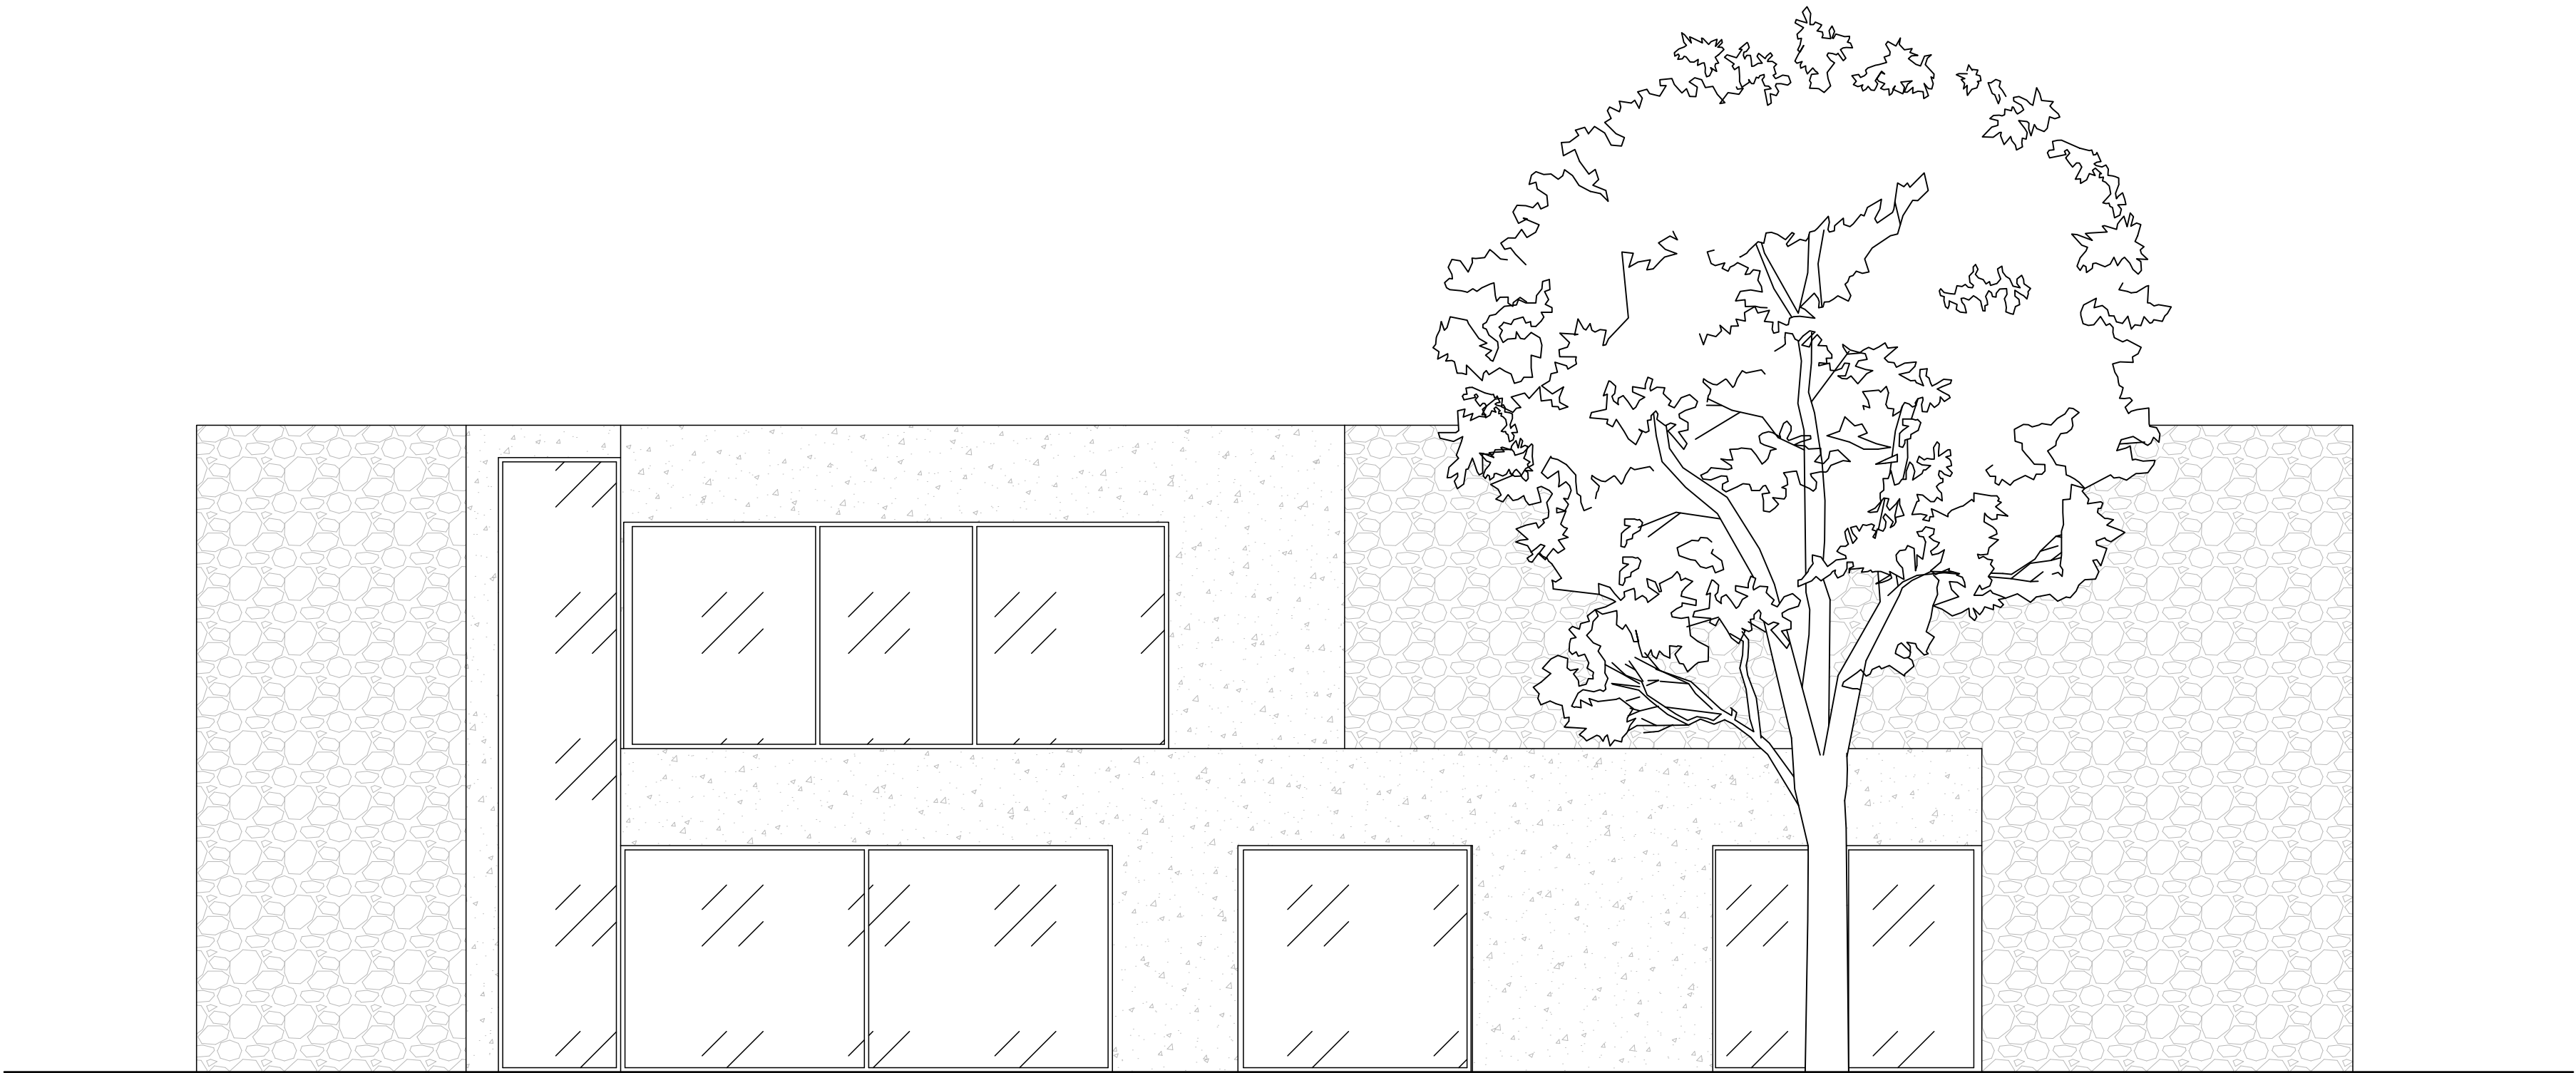


prospetto frontale

scala 1:50

NOME DEL PROGETTO

GRUPPO 10 - Alberto Bellini, Elena Correnti, Francesca Martelli

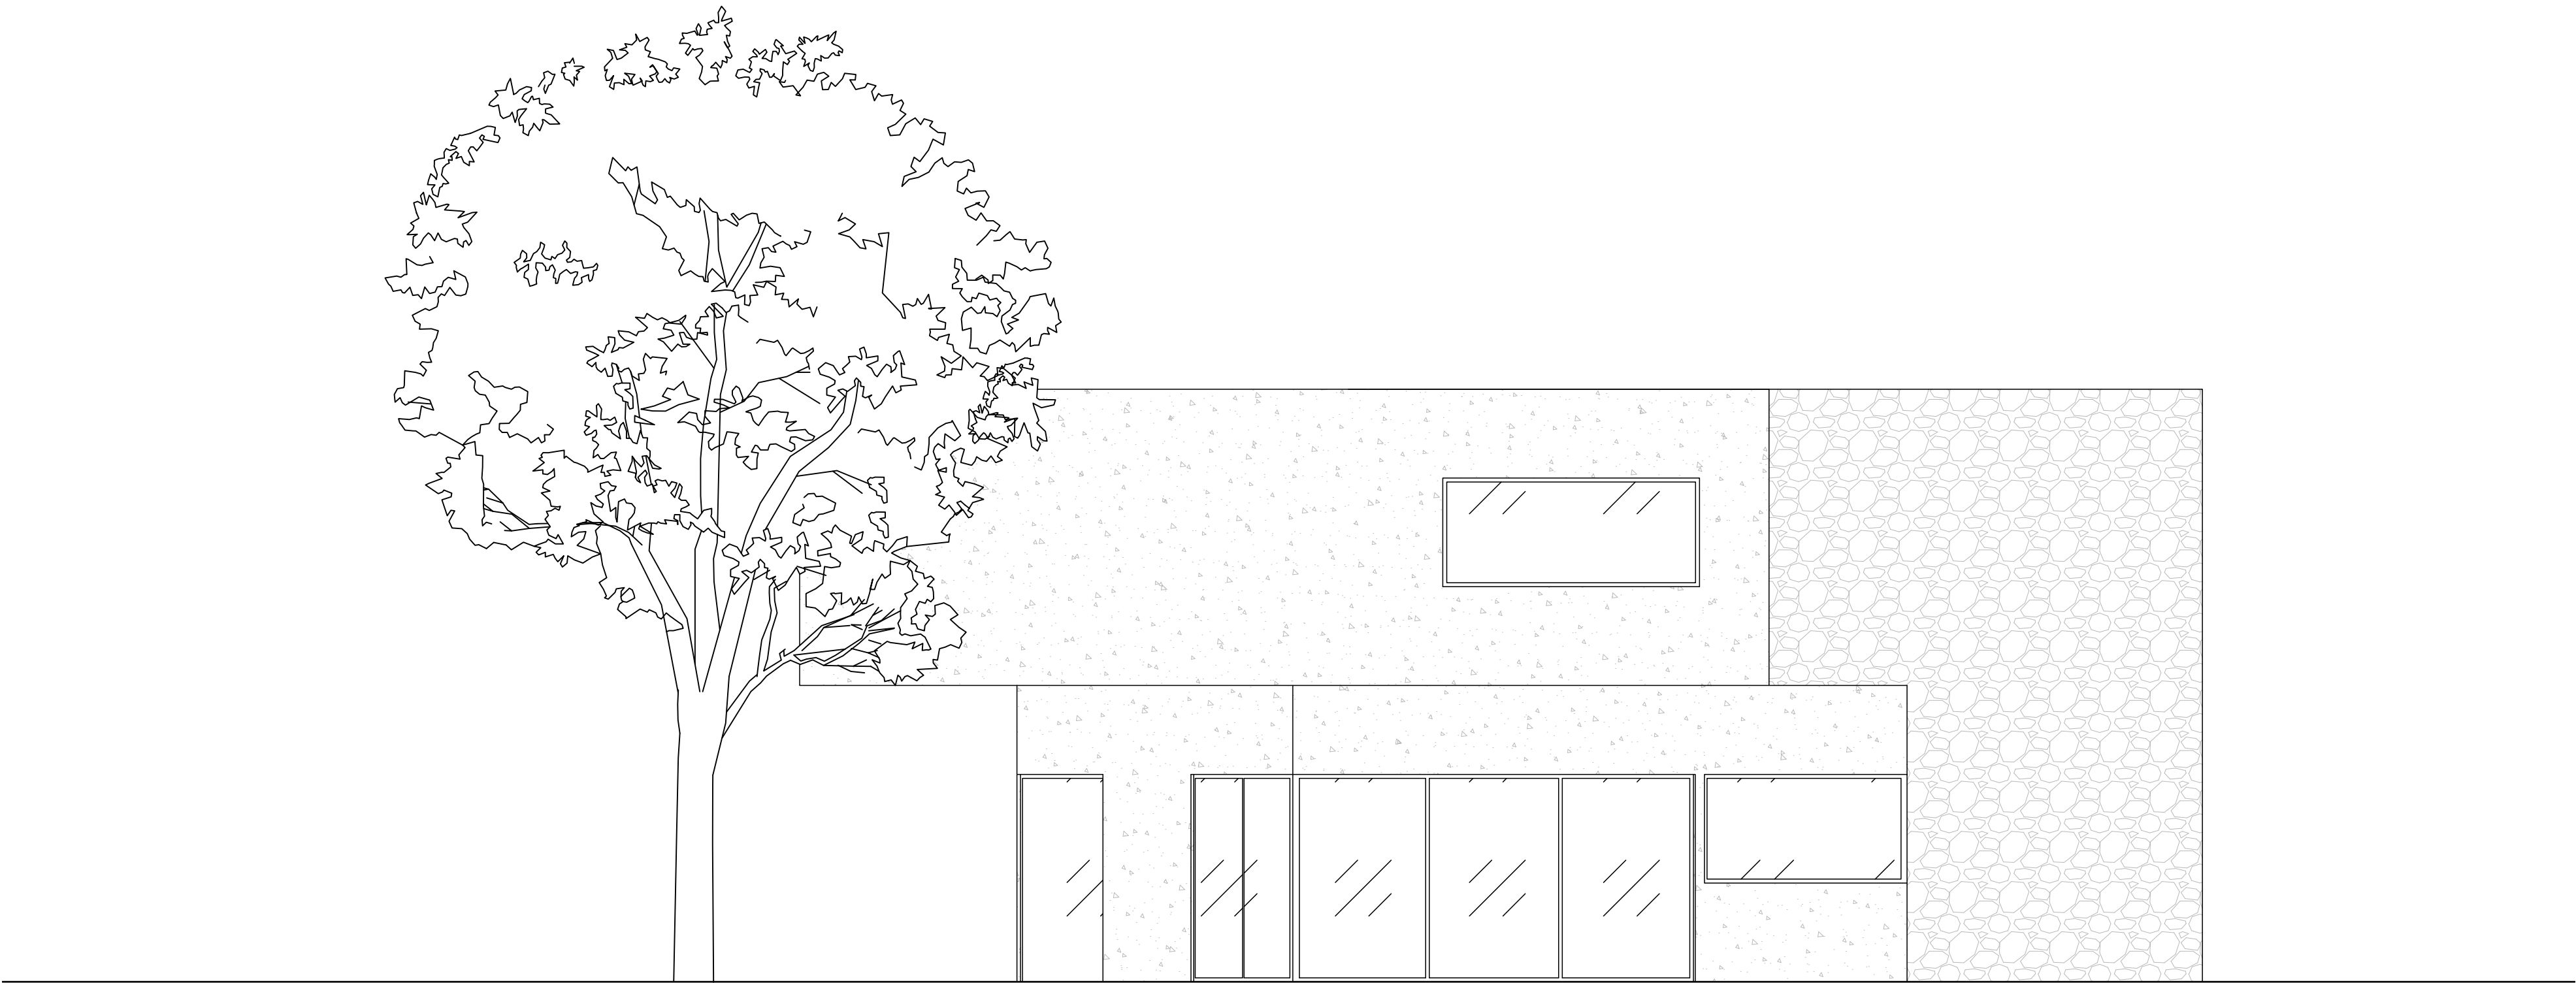

prospetto laterale

scala 1:50