


# NOME DEL PROGETTO

GRUPPO 10 - Alberto Bellini, Elena Correnti, Francesca Martelli

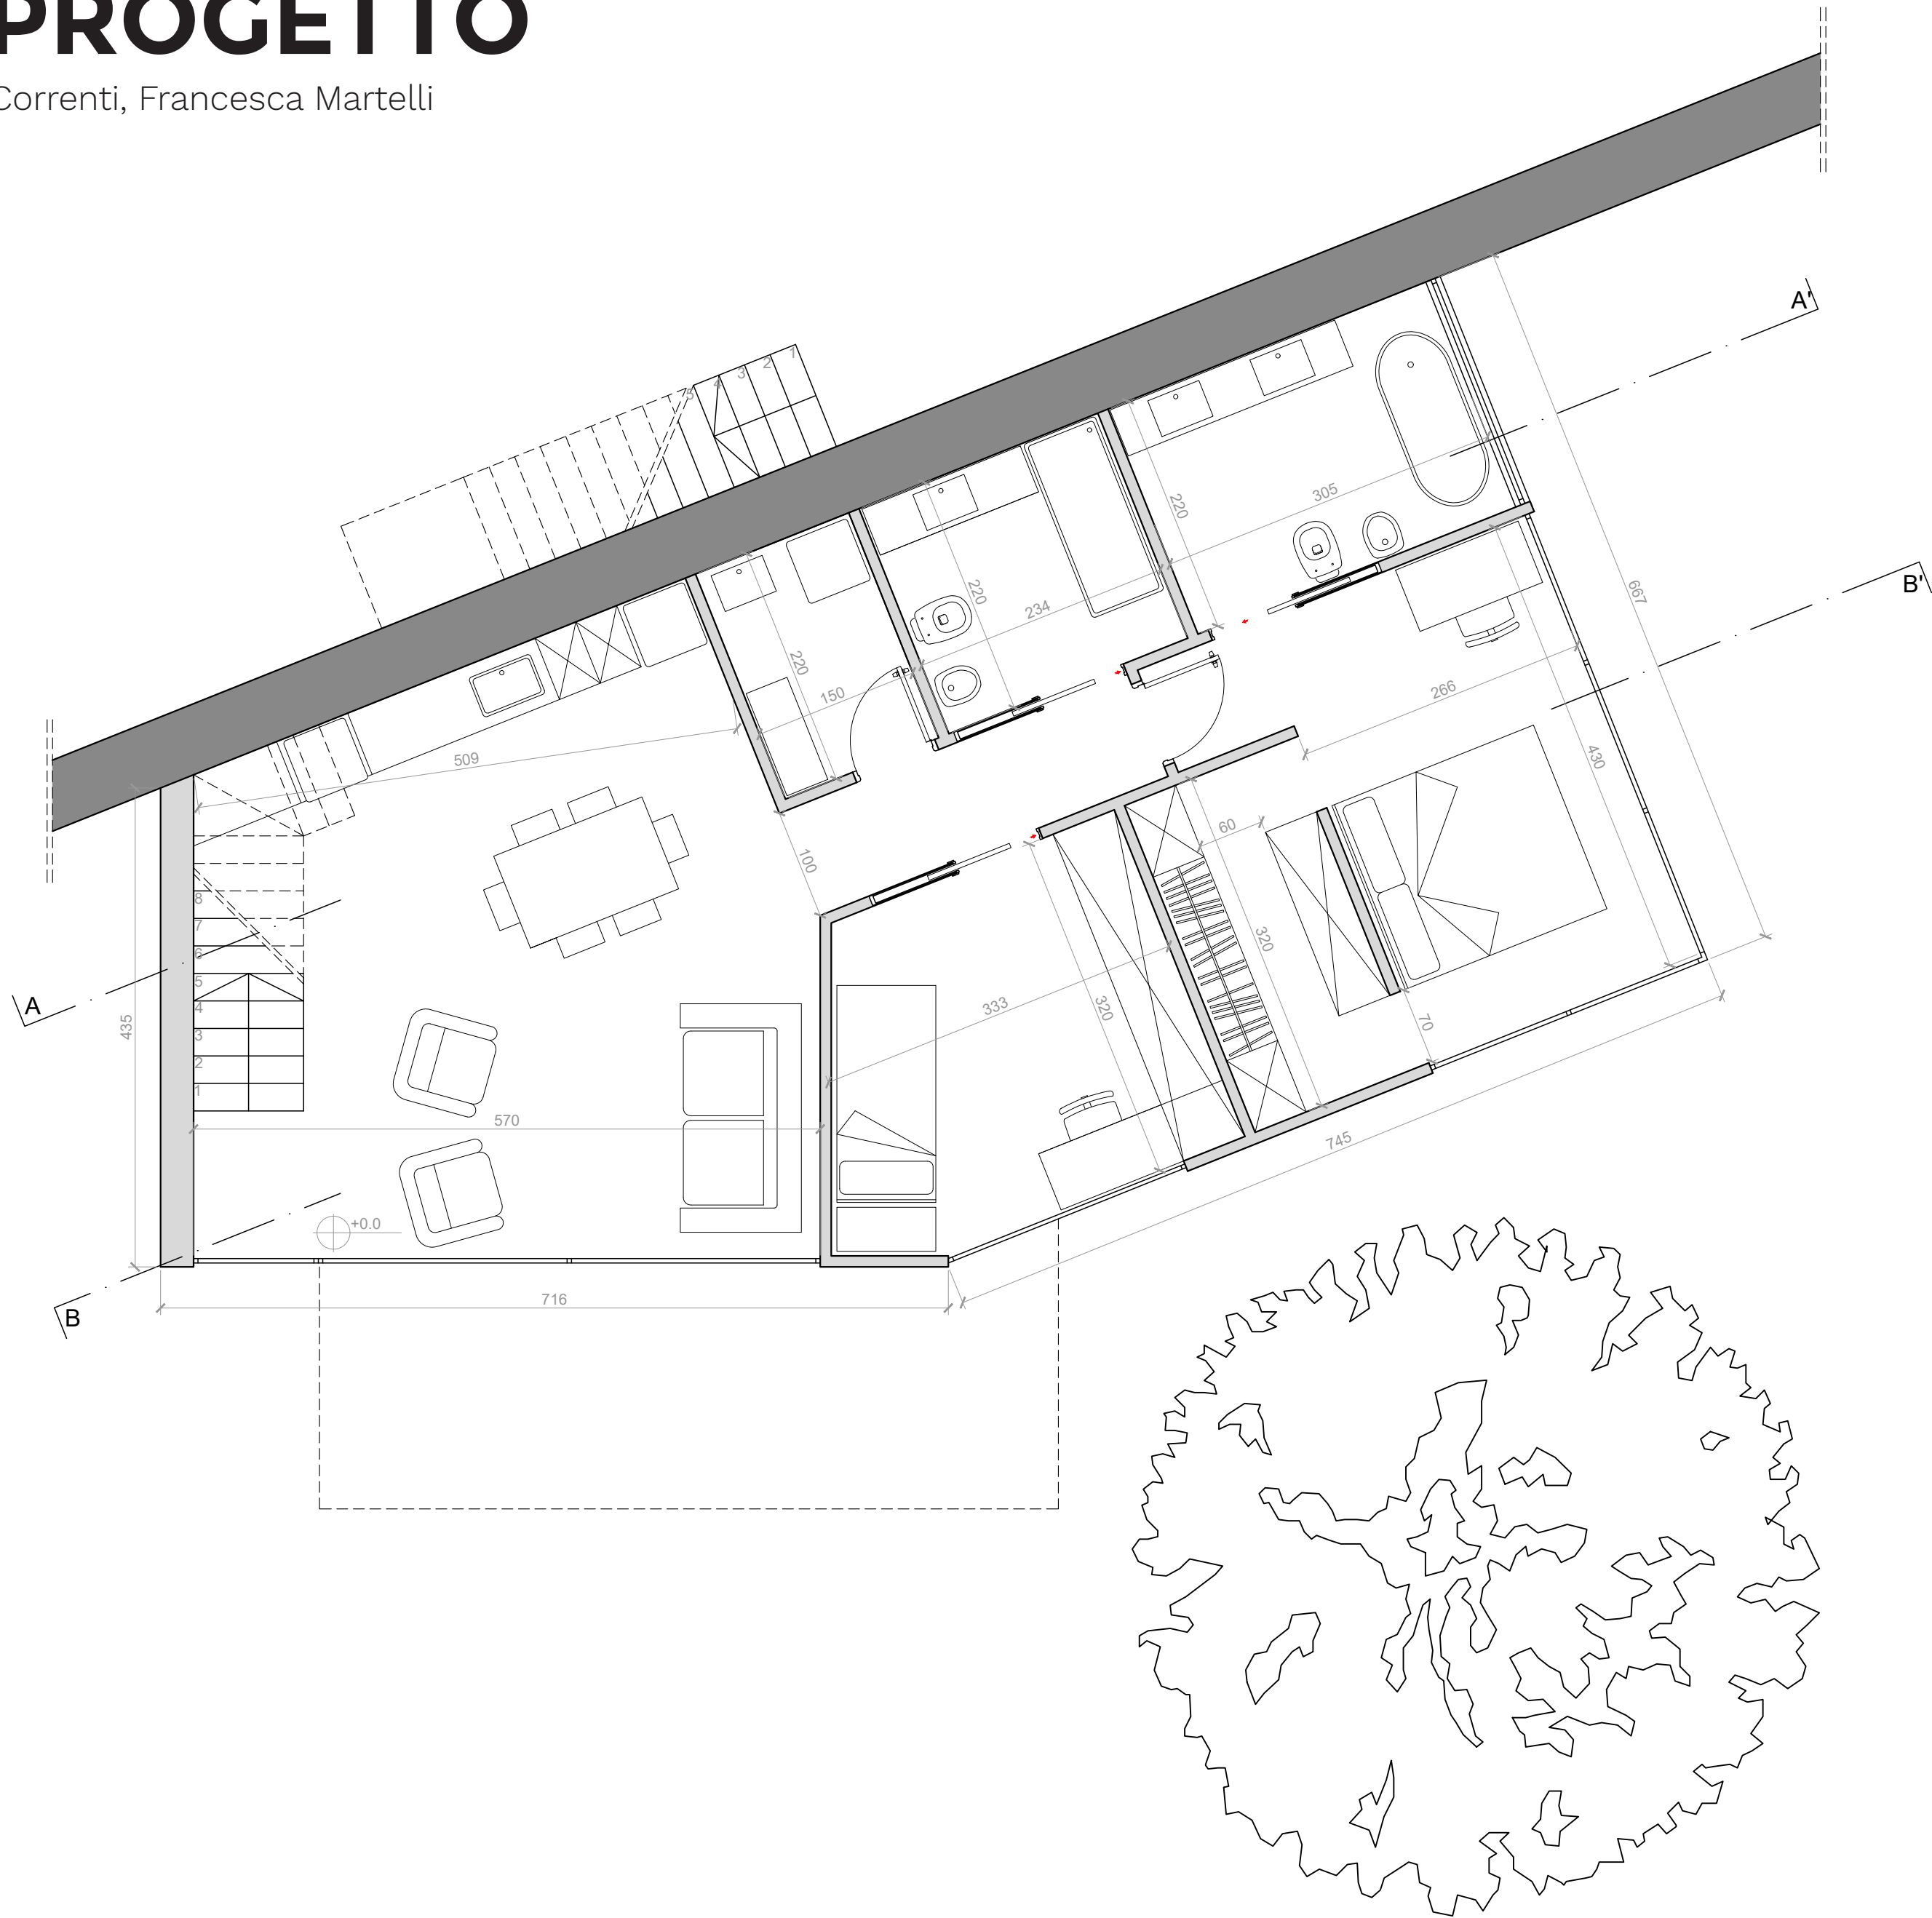


pianta piano terra

scala 1:50

# NOME DEL PROGETTO

GRUPPO 10 - Alberto Bellini, Elena Correnti, Francesca Martelli

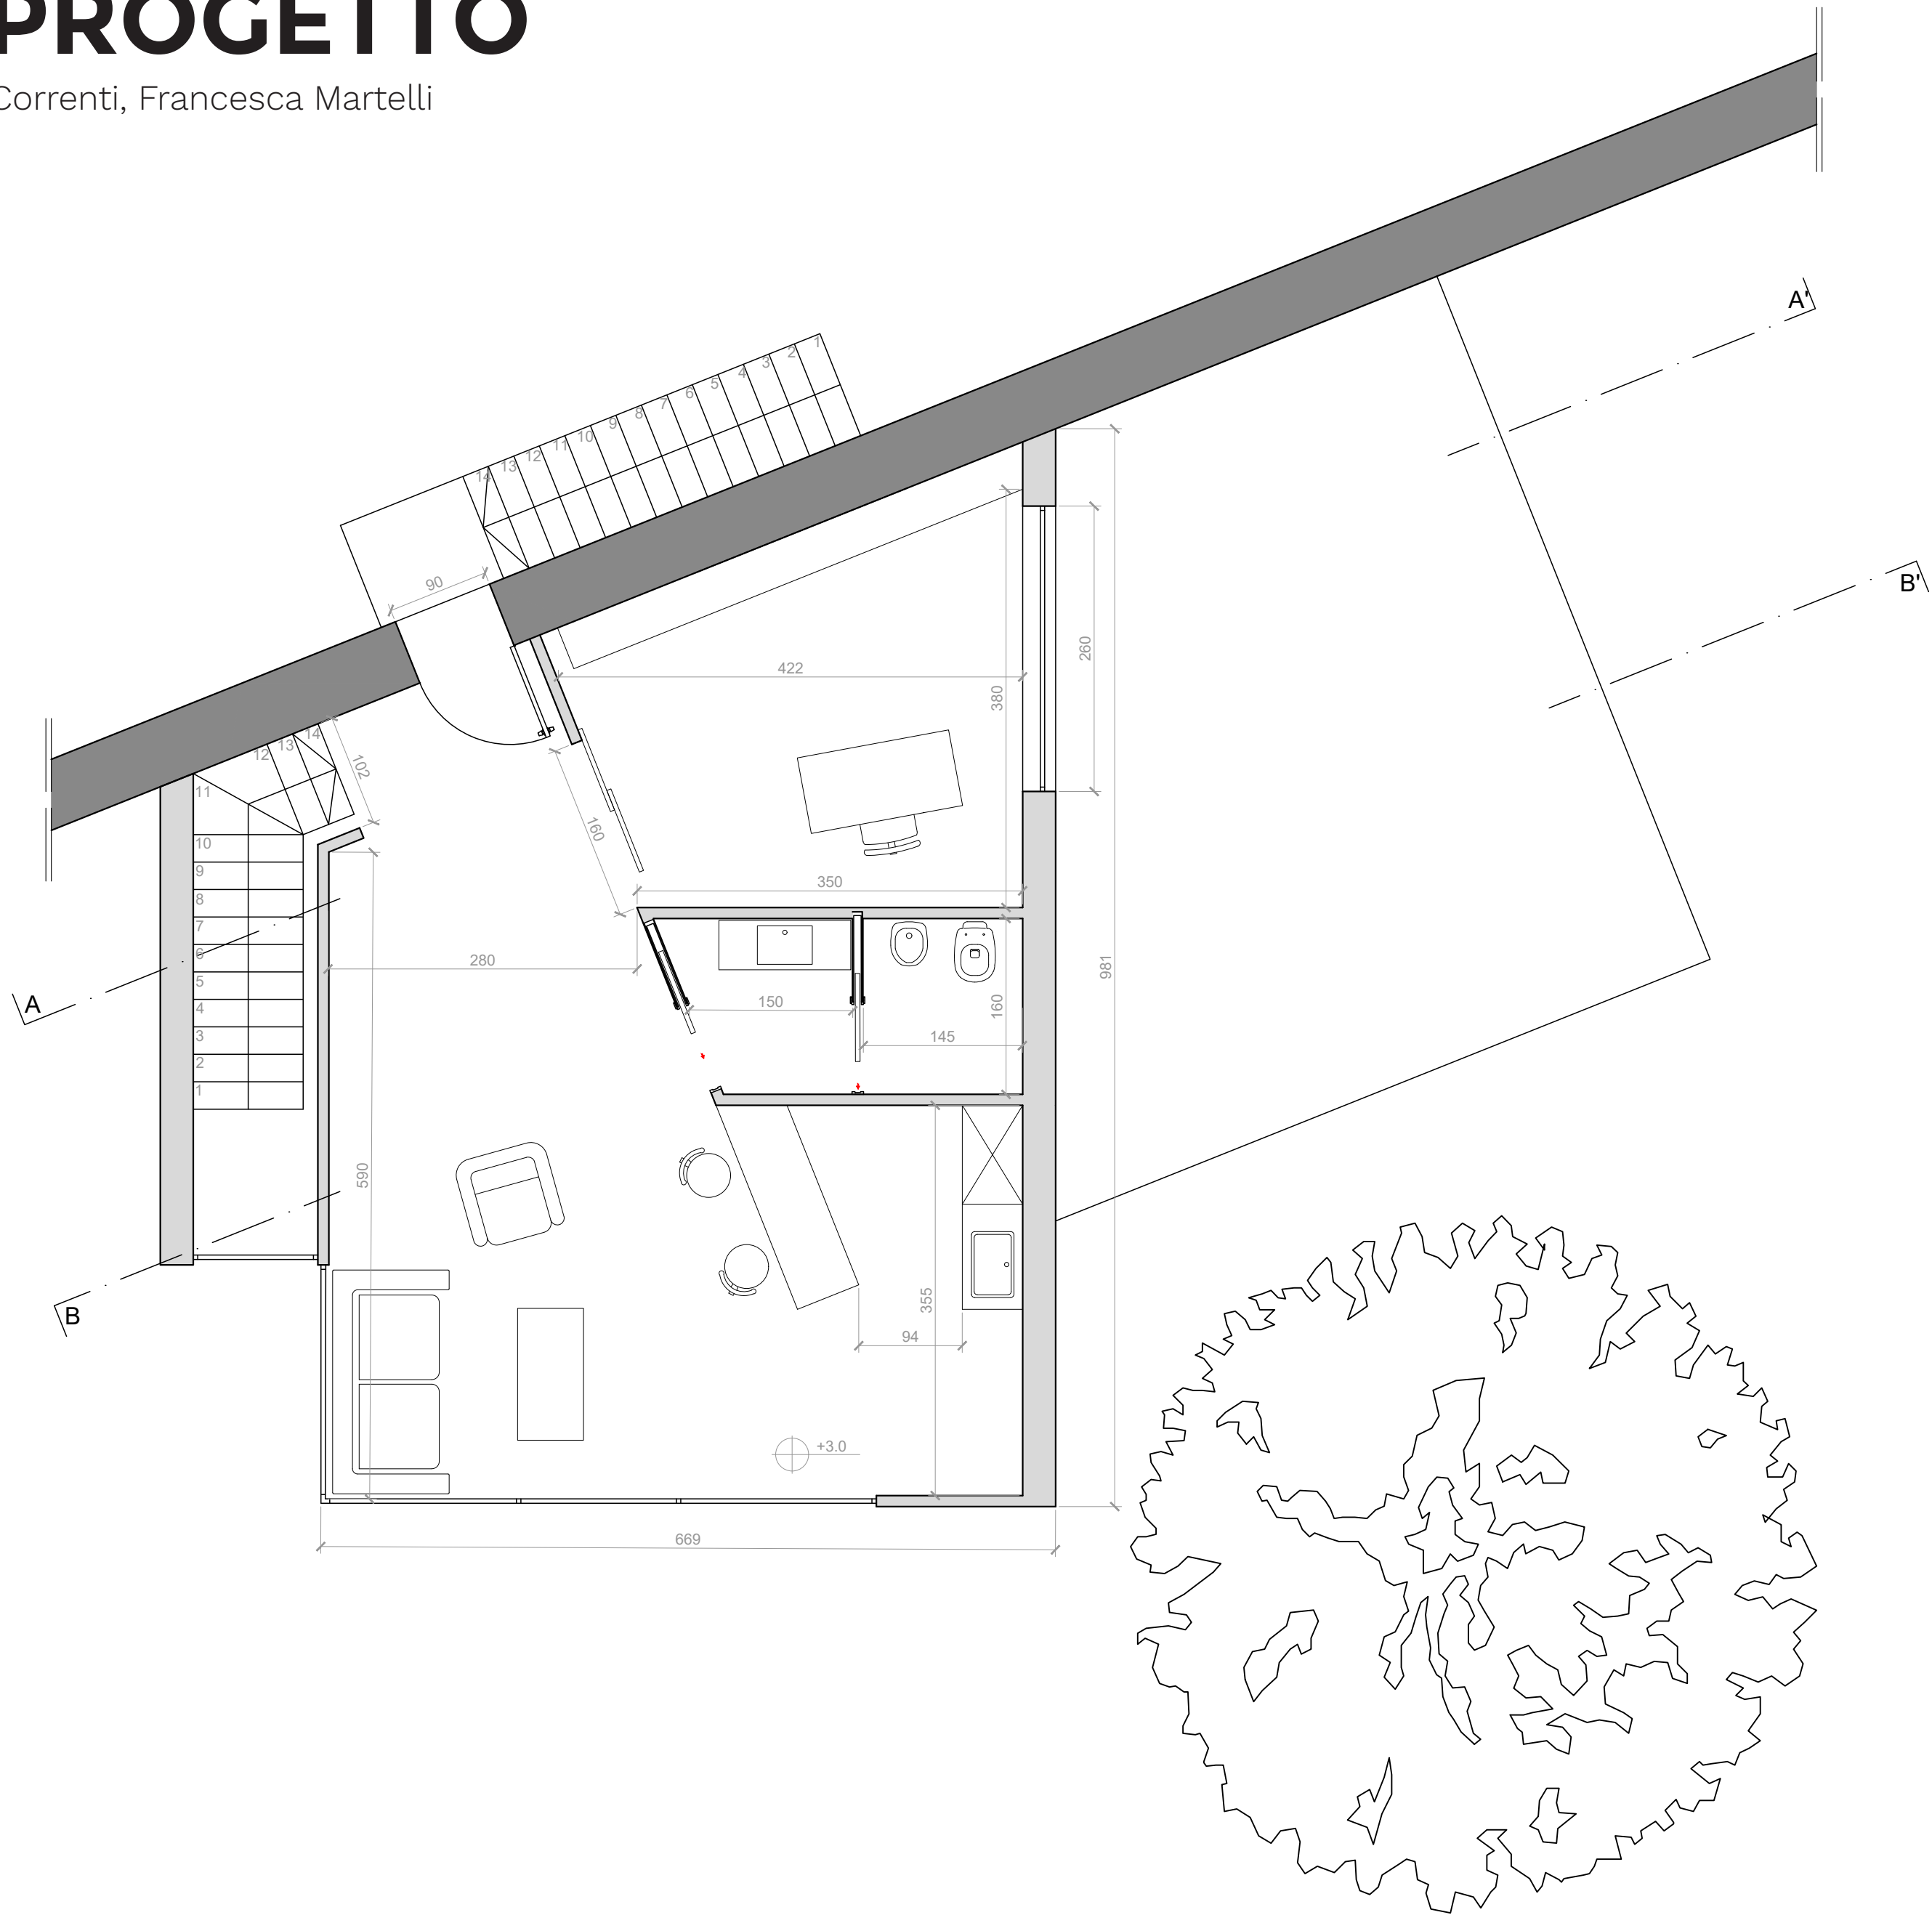

pianta primo piano

scala 1:50

# NOME DEL PROGETTO

GRUPPO 10 - Alberto Bellini, Elena Correnti, Francesca Martelli



sezione B-B'




sezione A-A'

scala 1:50

# NOME DEL PROGETTO

GRUPPO 10 - Alberto Bellini, Elena Correnti, Francesca Martelli

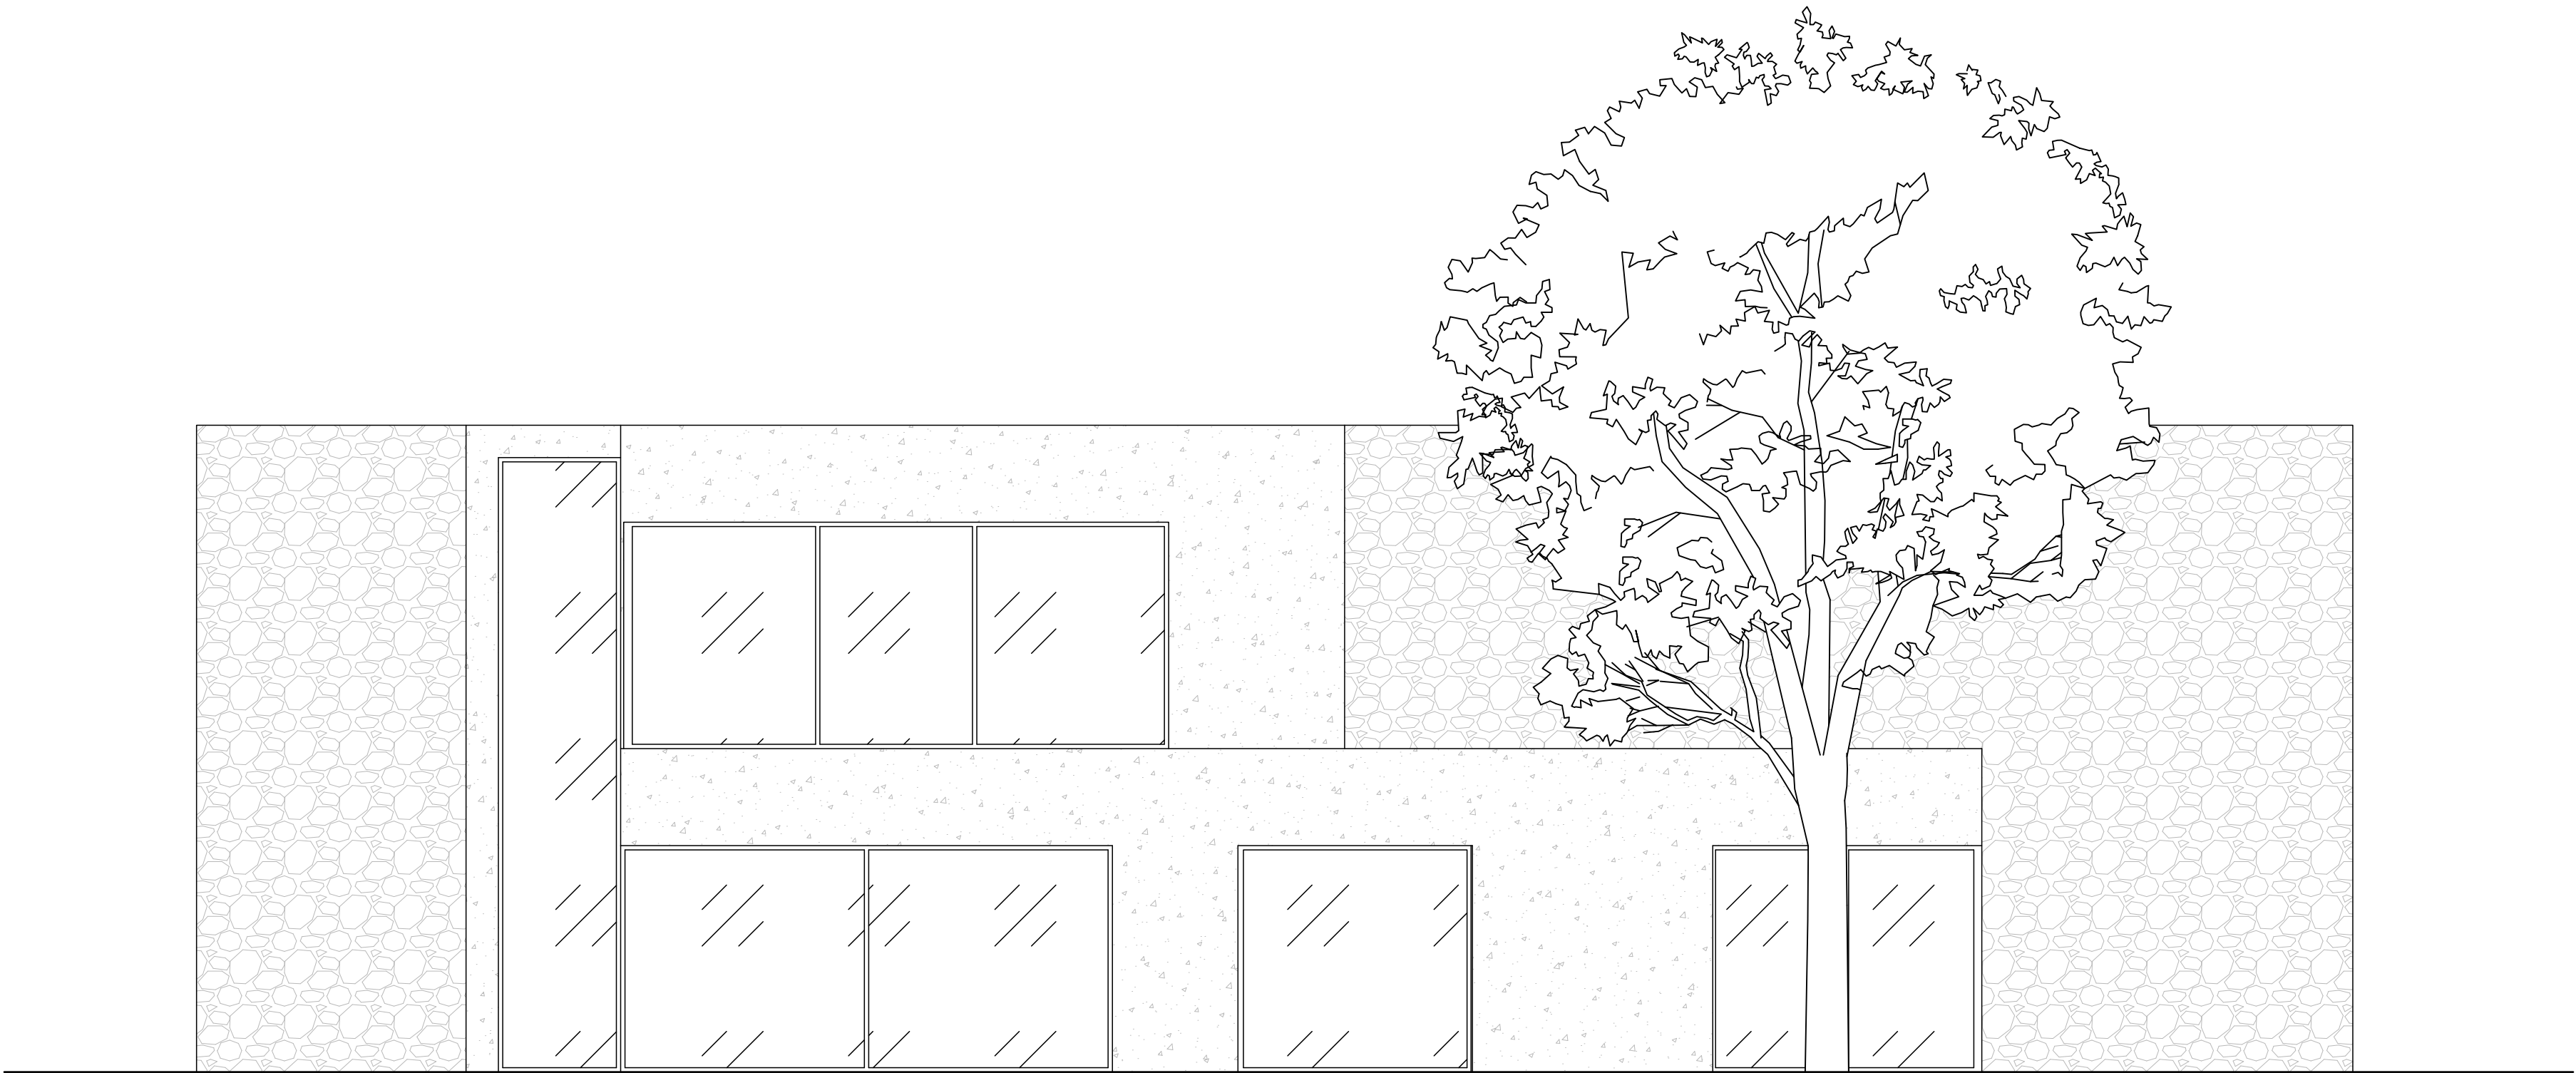

prospetto frontale

scala 1:50



# NOME DEL PROGETTO

GRUPPO 10 - Alberto Bellini, Elena Correnti, Francesca Martelli



prospetto laterale

scala 1:50